


MAPA VODÁRENSKÉ INFRASTRUKTURY

1:50 000

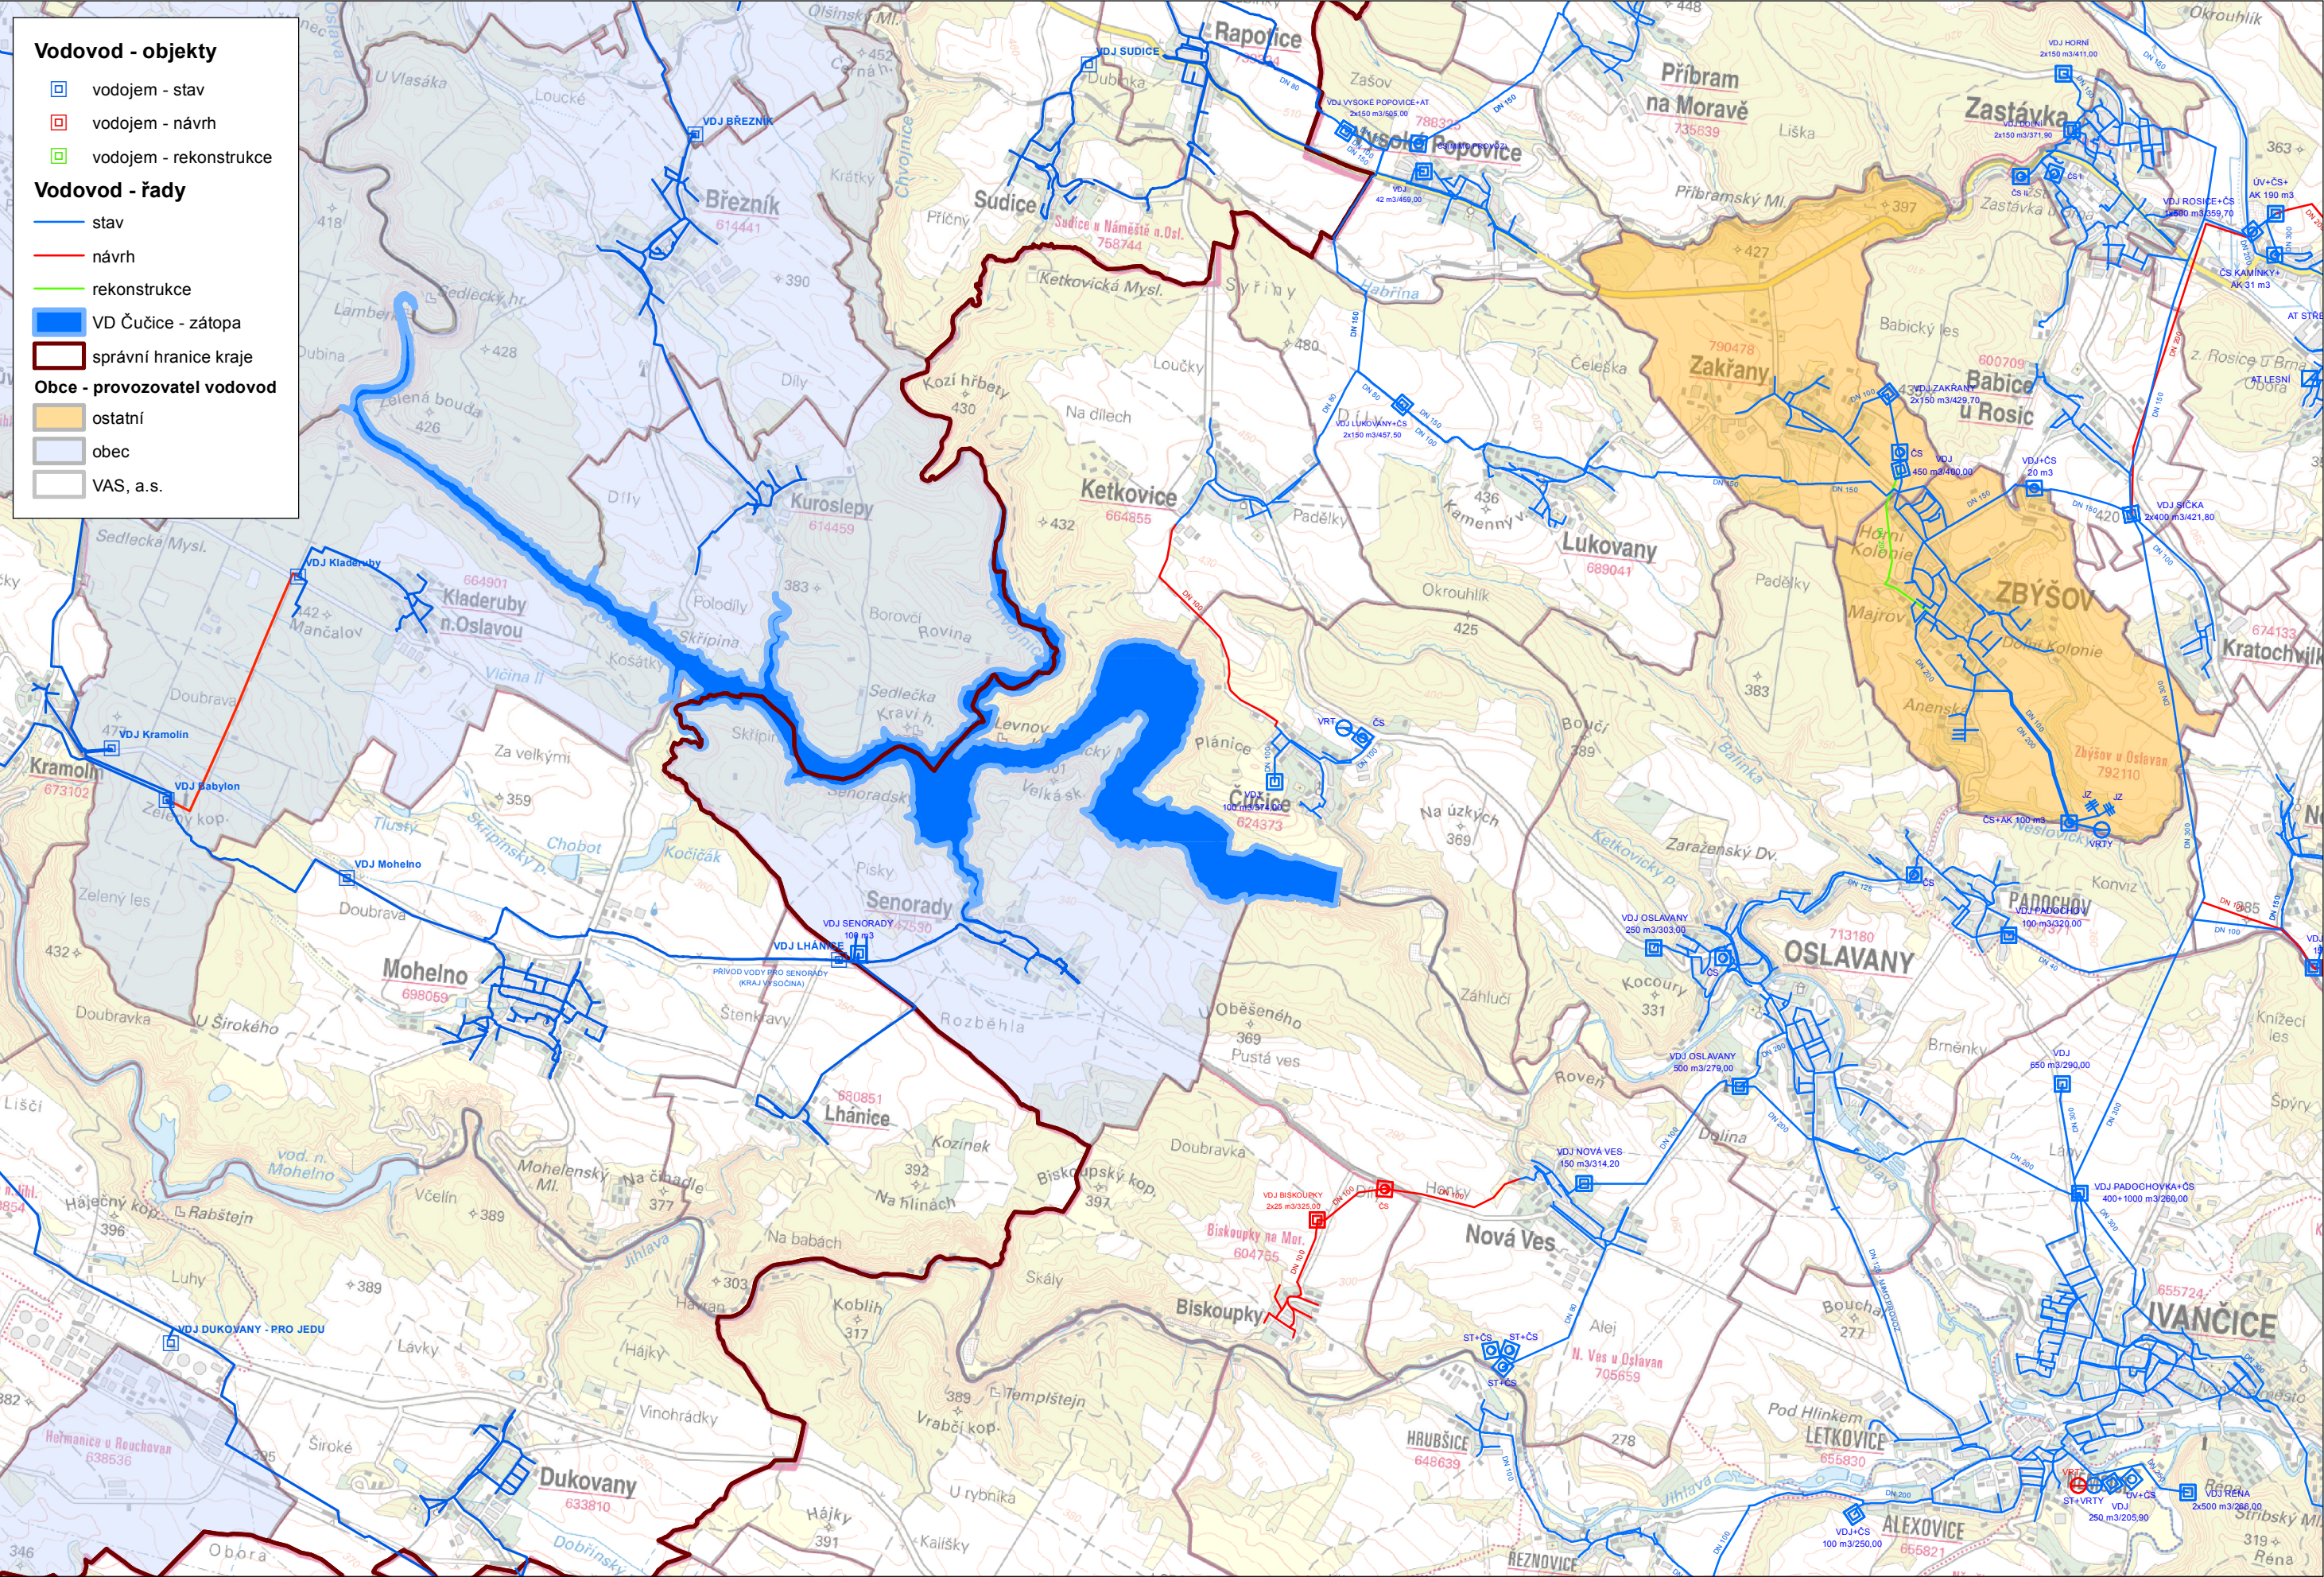

Příloha č. 5.4. Mapa vodárenské infrastruktury