




Měřítko 1:1000

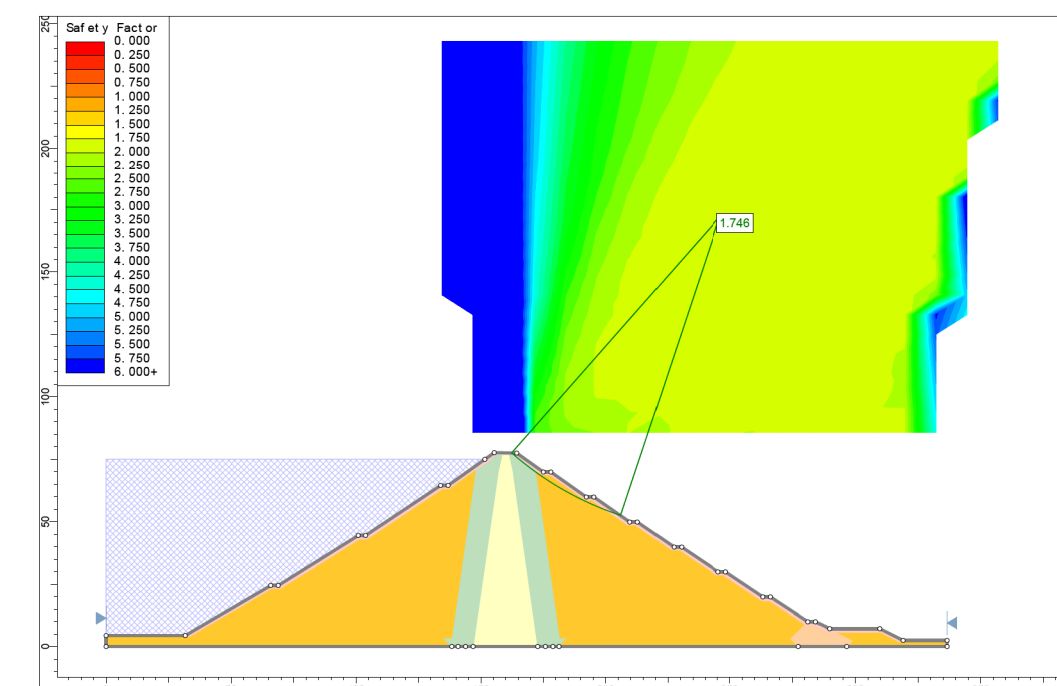

- ① ÍLOVITÉ TĚSNENÍ
- ② FILTRAČNÍ VRSTVY
- ③ STABILIZAČNÍ ČÁST TELESA HRÁZE - ROCKFILL
- ④ DRĚN
- ⑤ INJEKČNÍ CHODBA
- ⑥ INJEKČNÍ CLONA
- ⑦ KAMENNÁ PŘEHRÁZKA
- ⑧ TĚSNĚNÍ KAMENNÉ PŘEHRÁZKY
- ⑨ PODLOŽÍ
- ⑩ SKALNÉ PODLOŽÍ
- ⑪ KORUNA HRÁZE

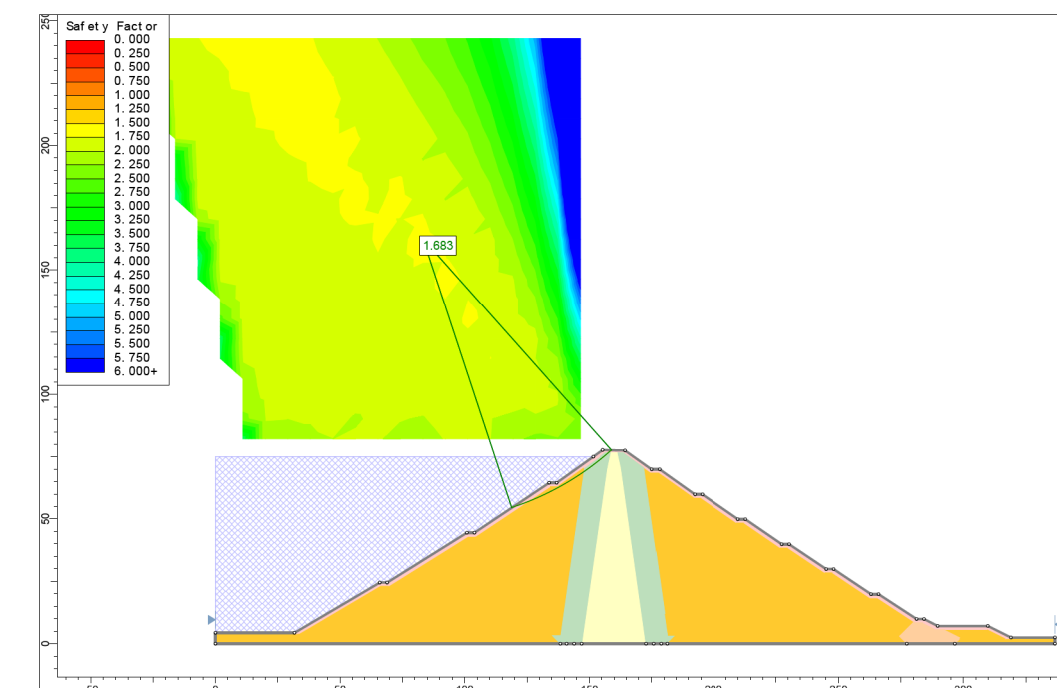

Měřítko 1:200

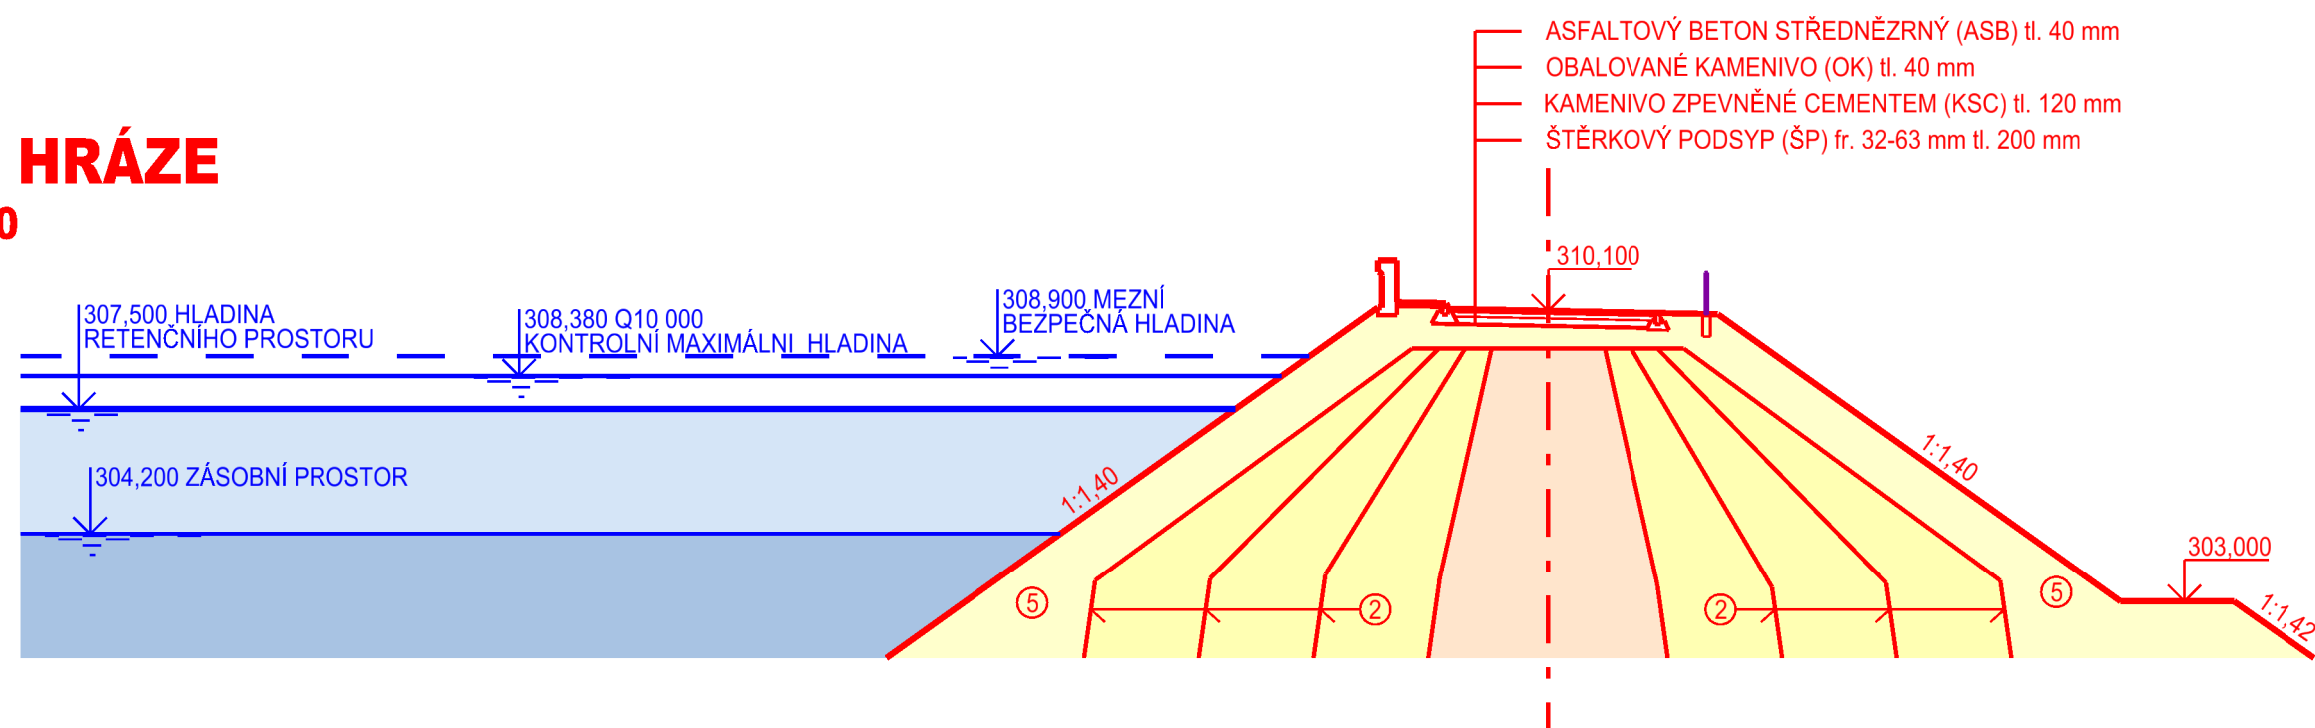

Příloha č. 7.6 Vzorový příčný řez hrázi