



ŘEZ C-C  
Měřítko 1:200

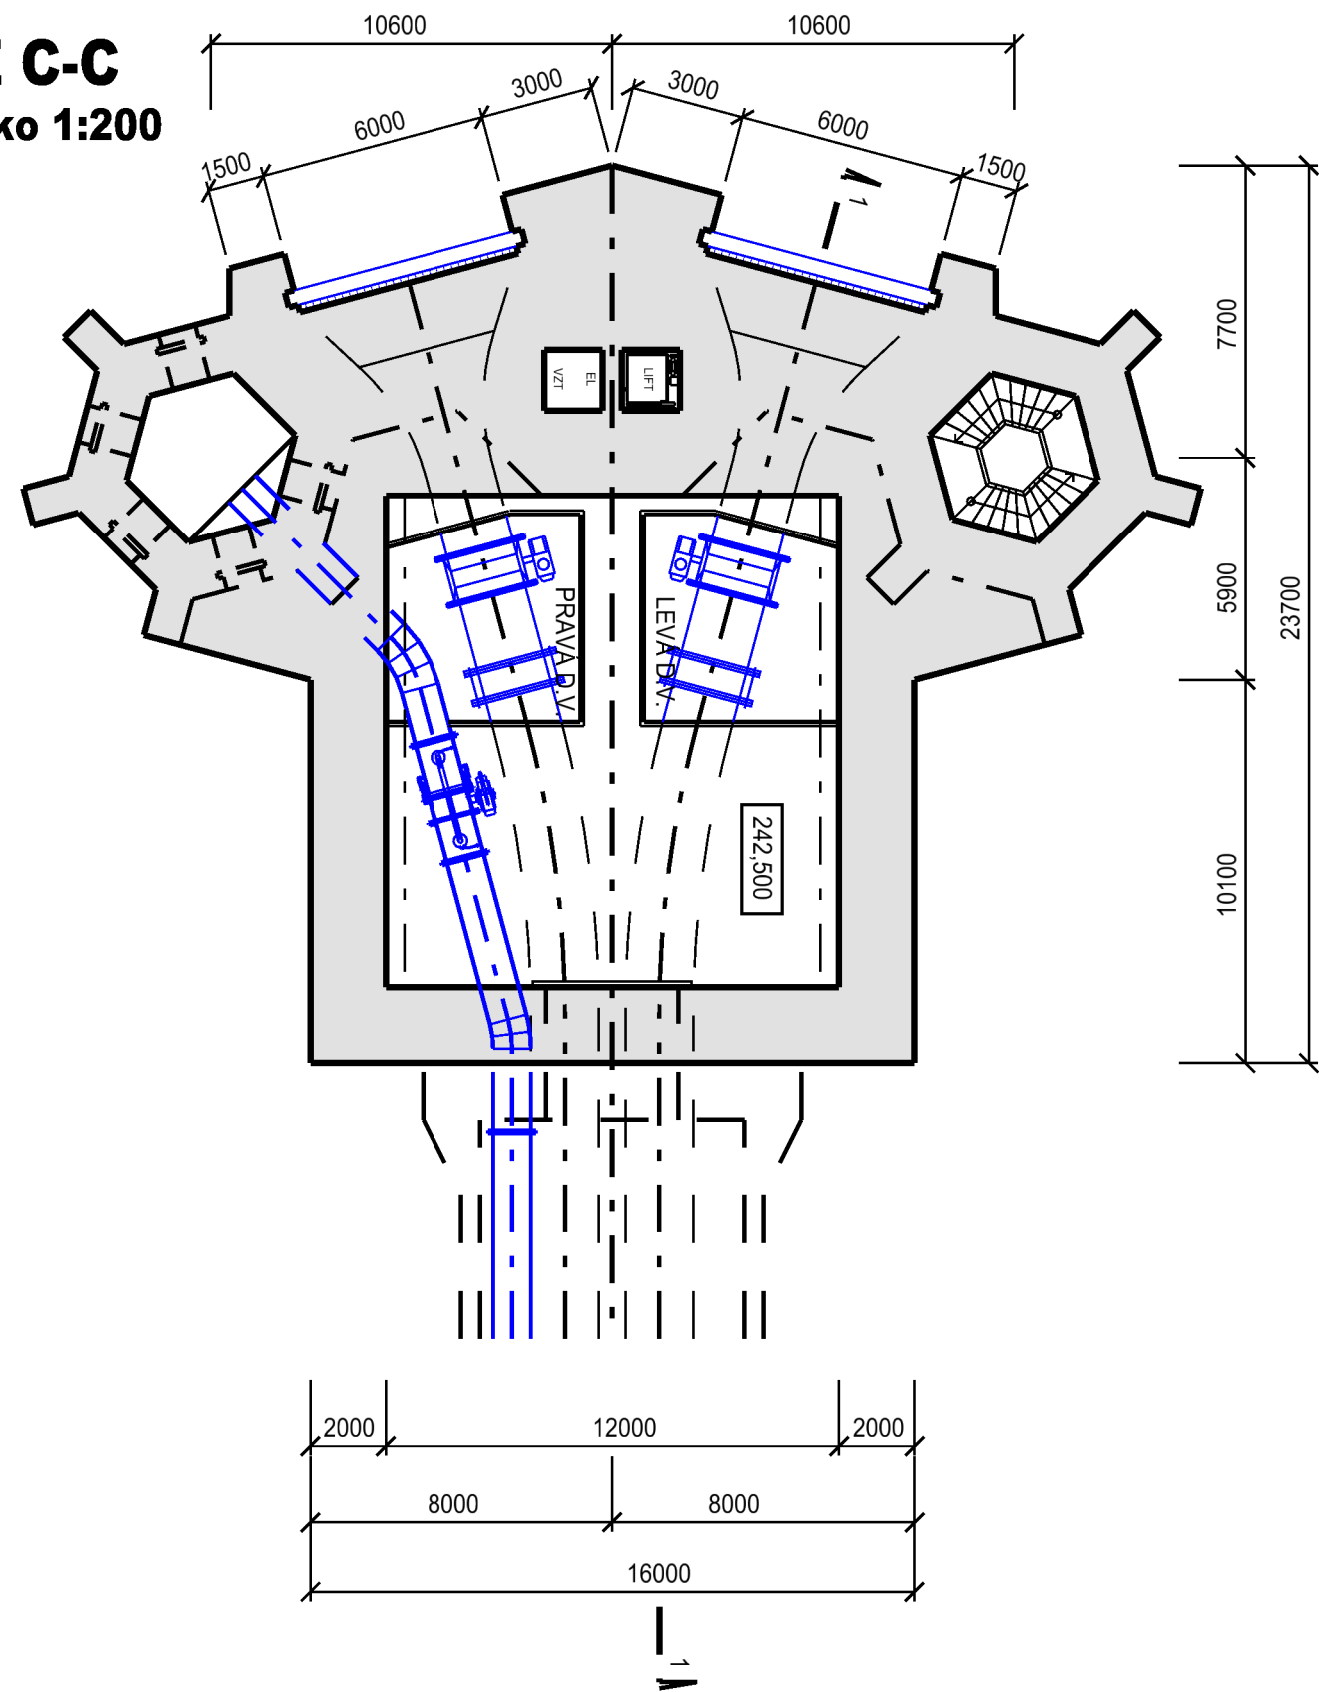

ŘEZ D-D  
Měřítko 1:200

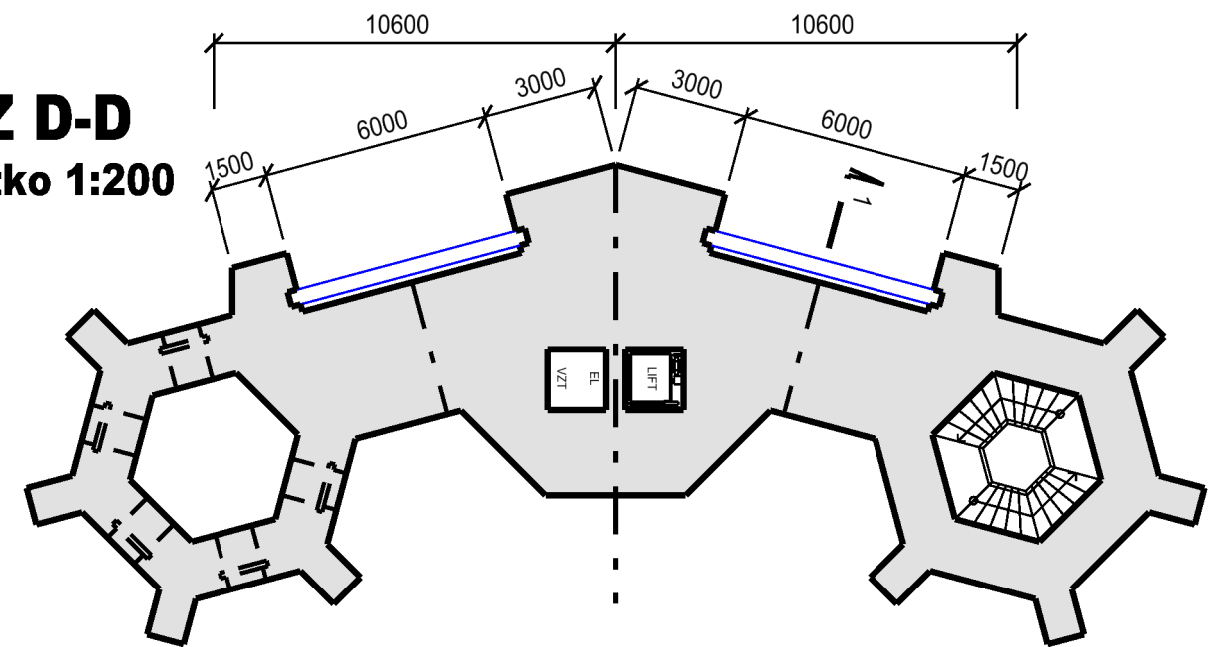

ŘEZ E-E  
Měřítko 1:200

