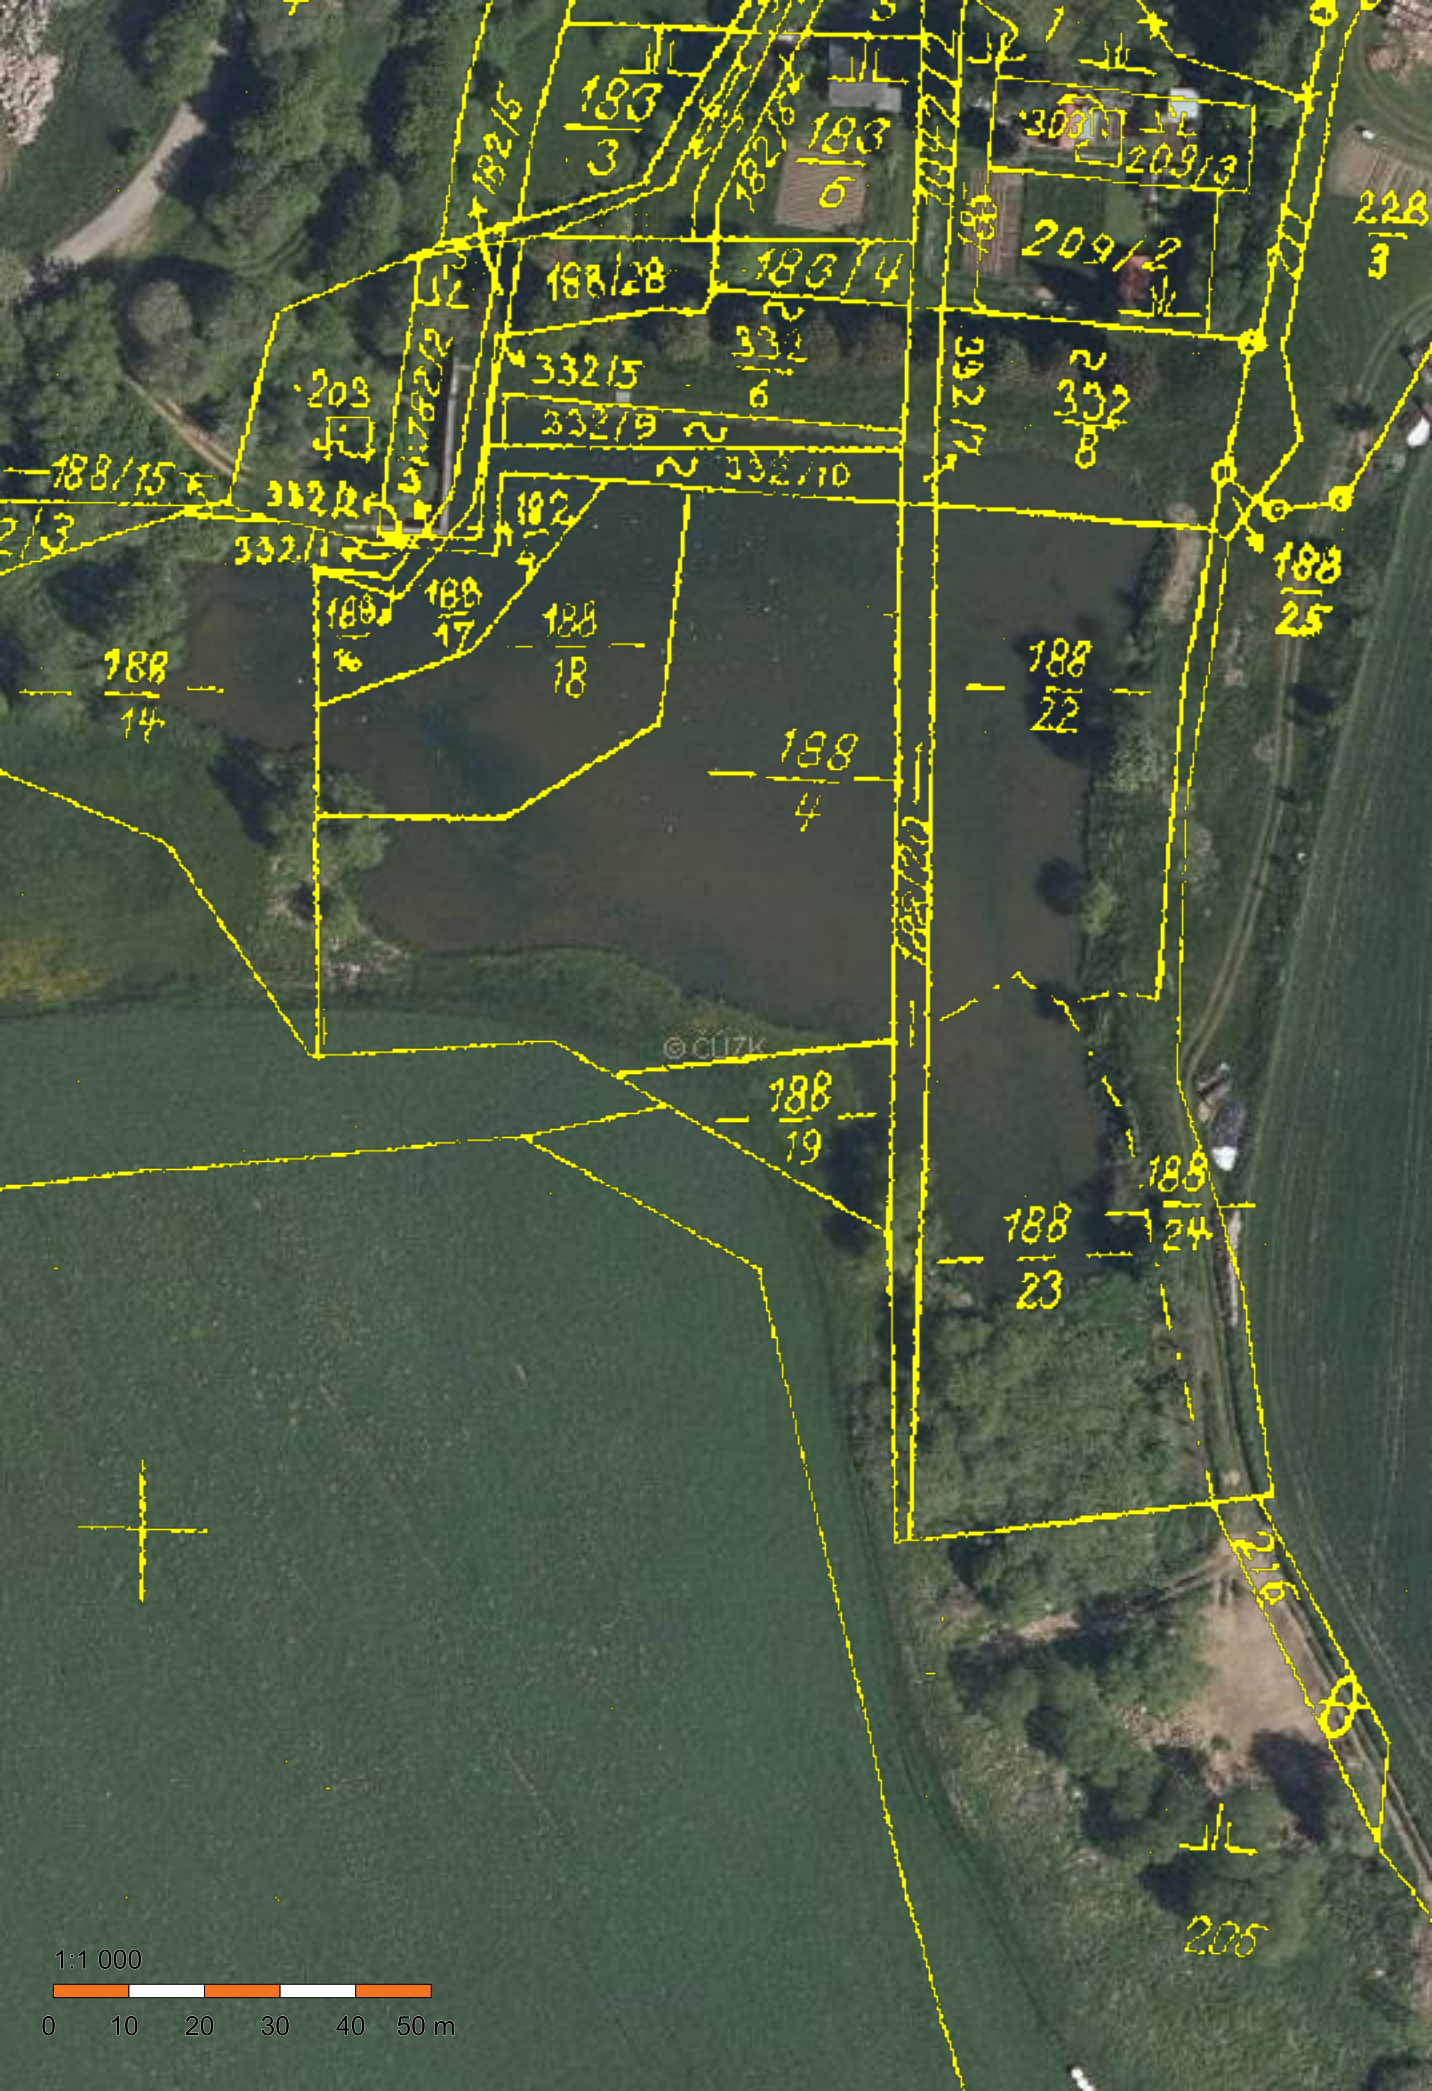
183/3
183/6
182/6
182/2
183/4
188/28
332/5
332/6
332/9
332/10
332/7
332/8
209/3
209/2
228/3
203
188/15
332/2
332/1
182
188/17
188/18
188/14
188/4
188/22
188/25
188/19
188/24
188/23
216
205
1:1 000
0 10 20 30 40 50 m