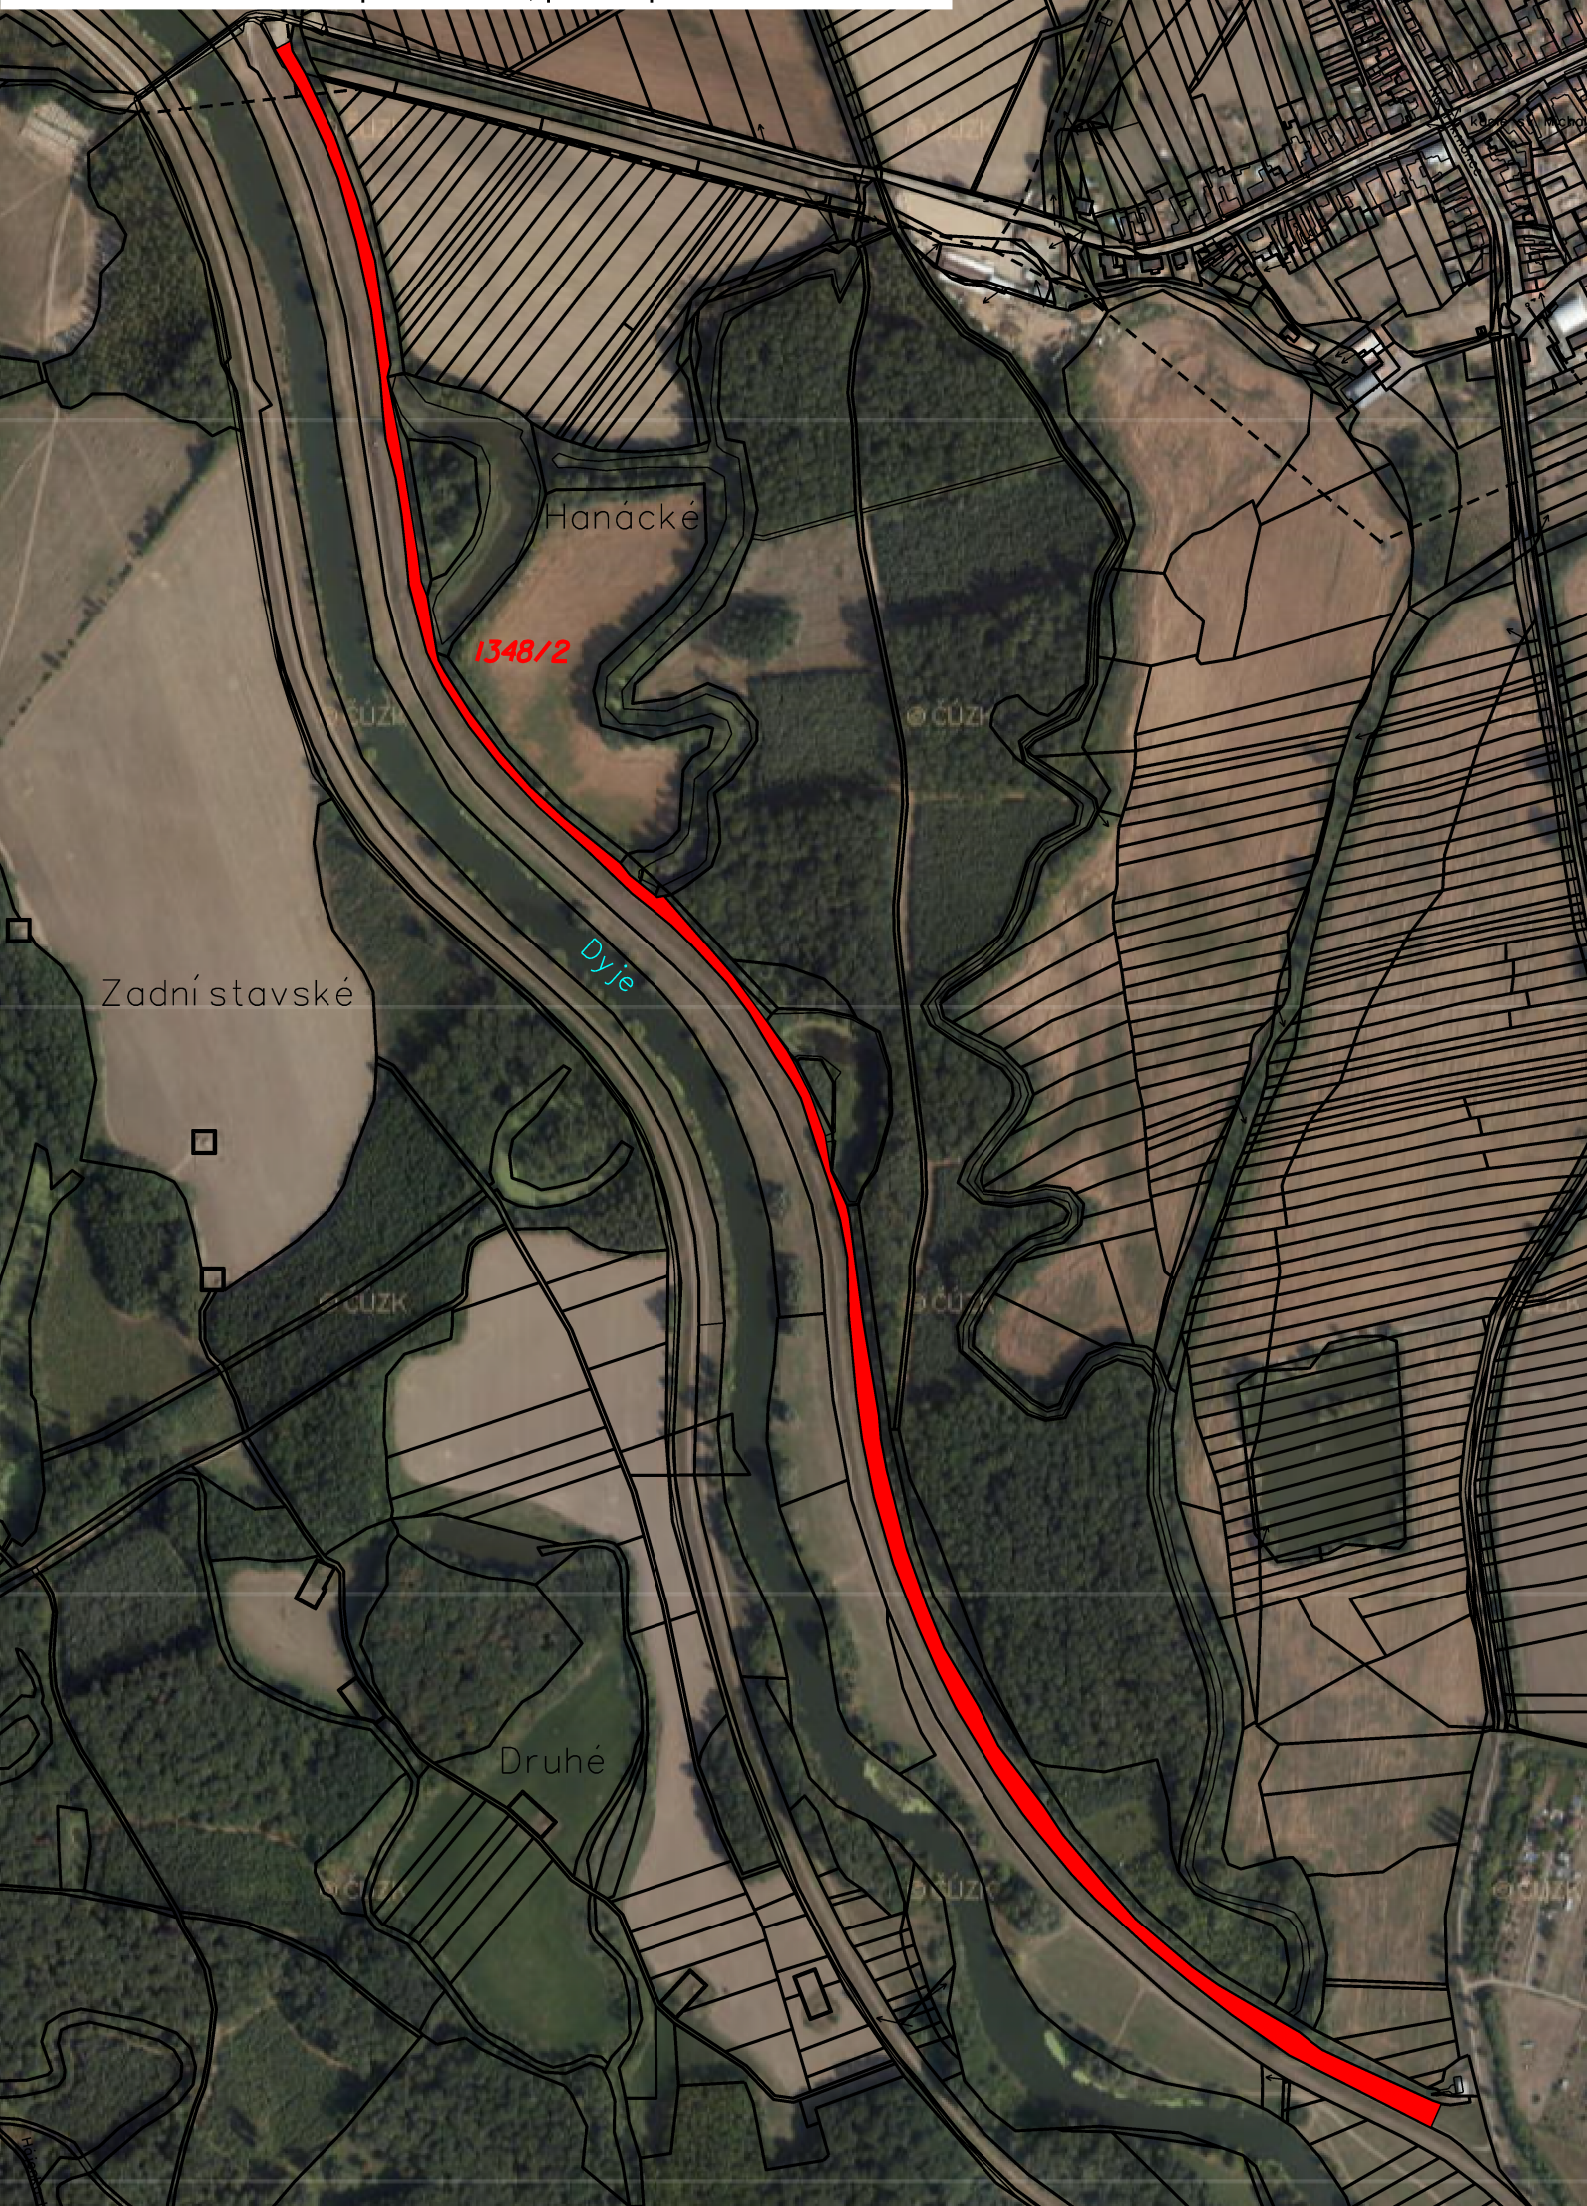Příloha č. 1 k. ú. Ladná p. č. 1348/2, plocha pro sečení 26110 m²