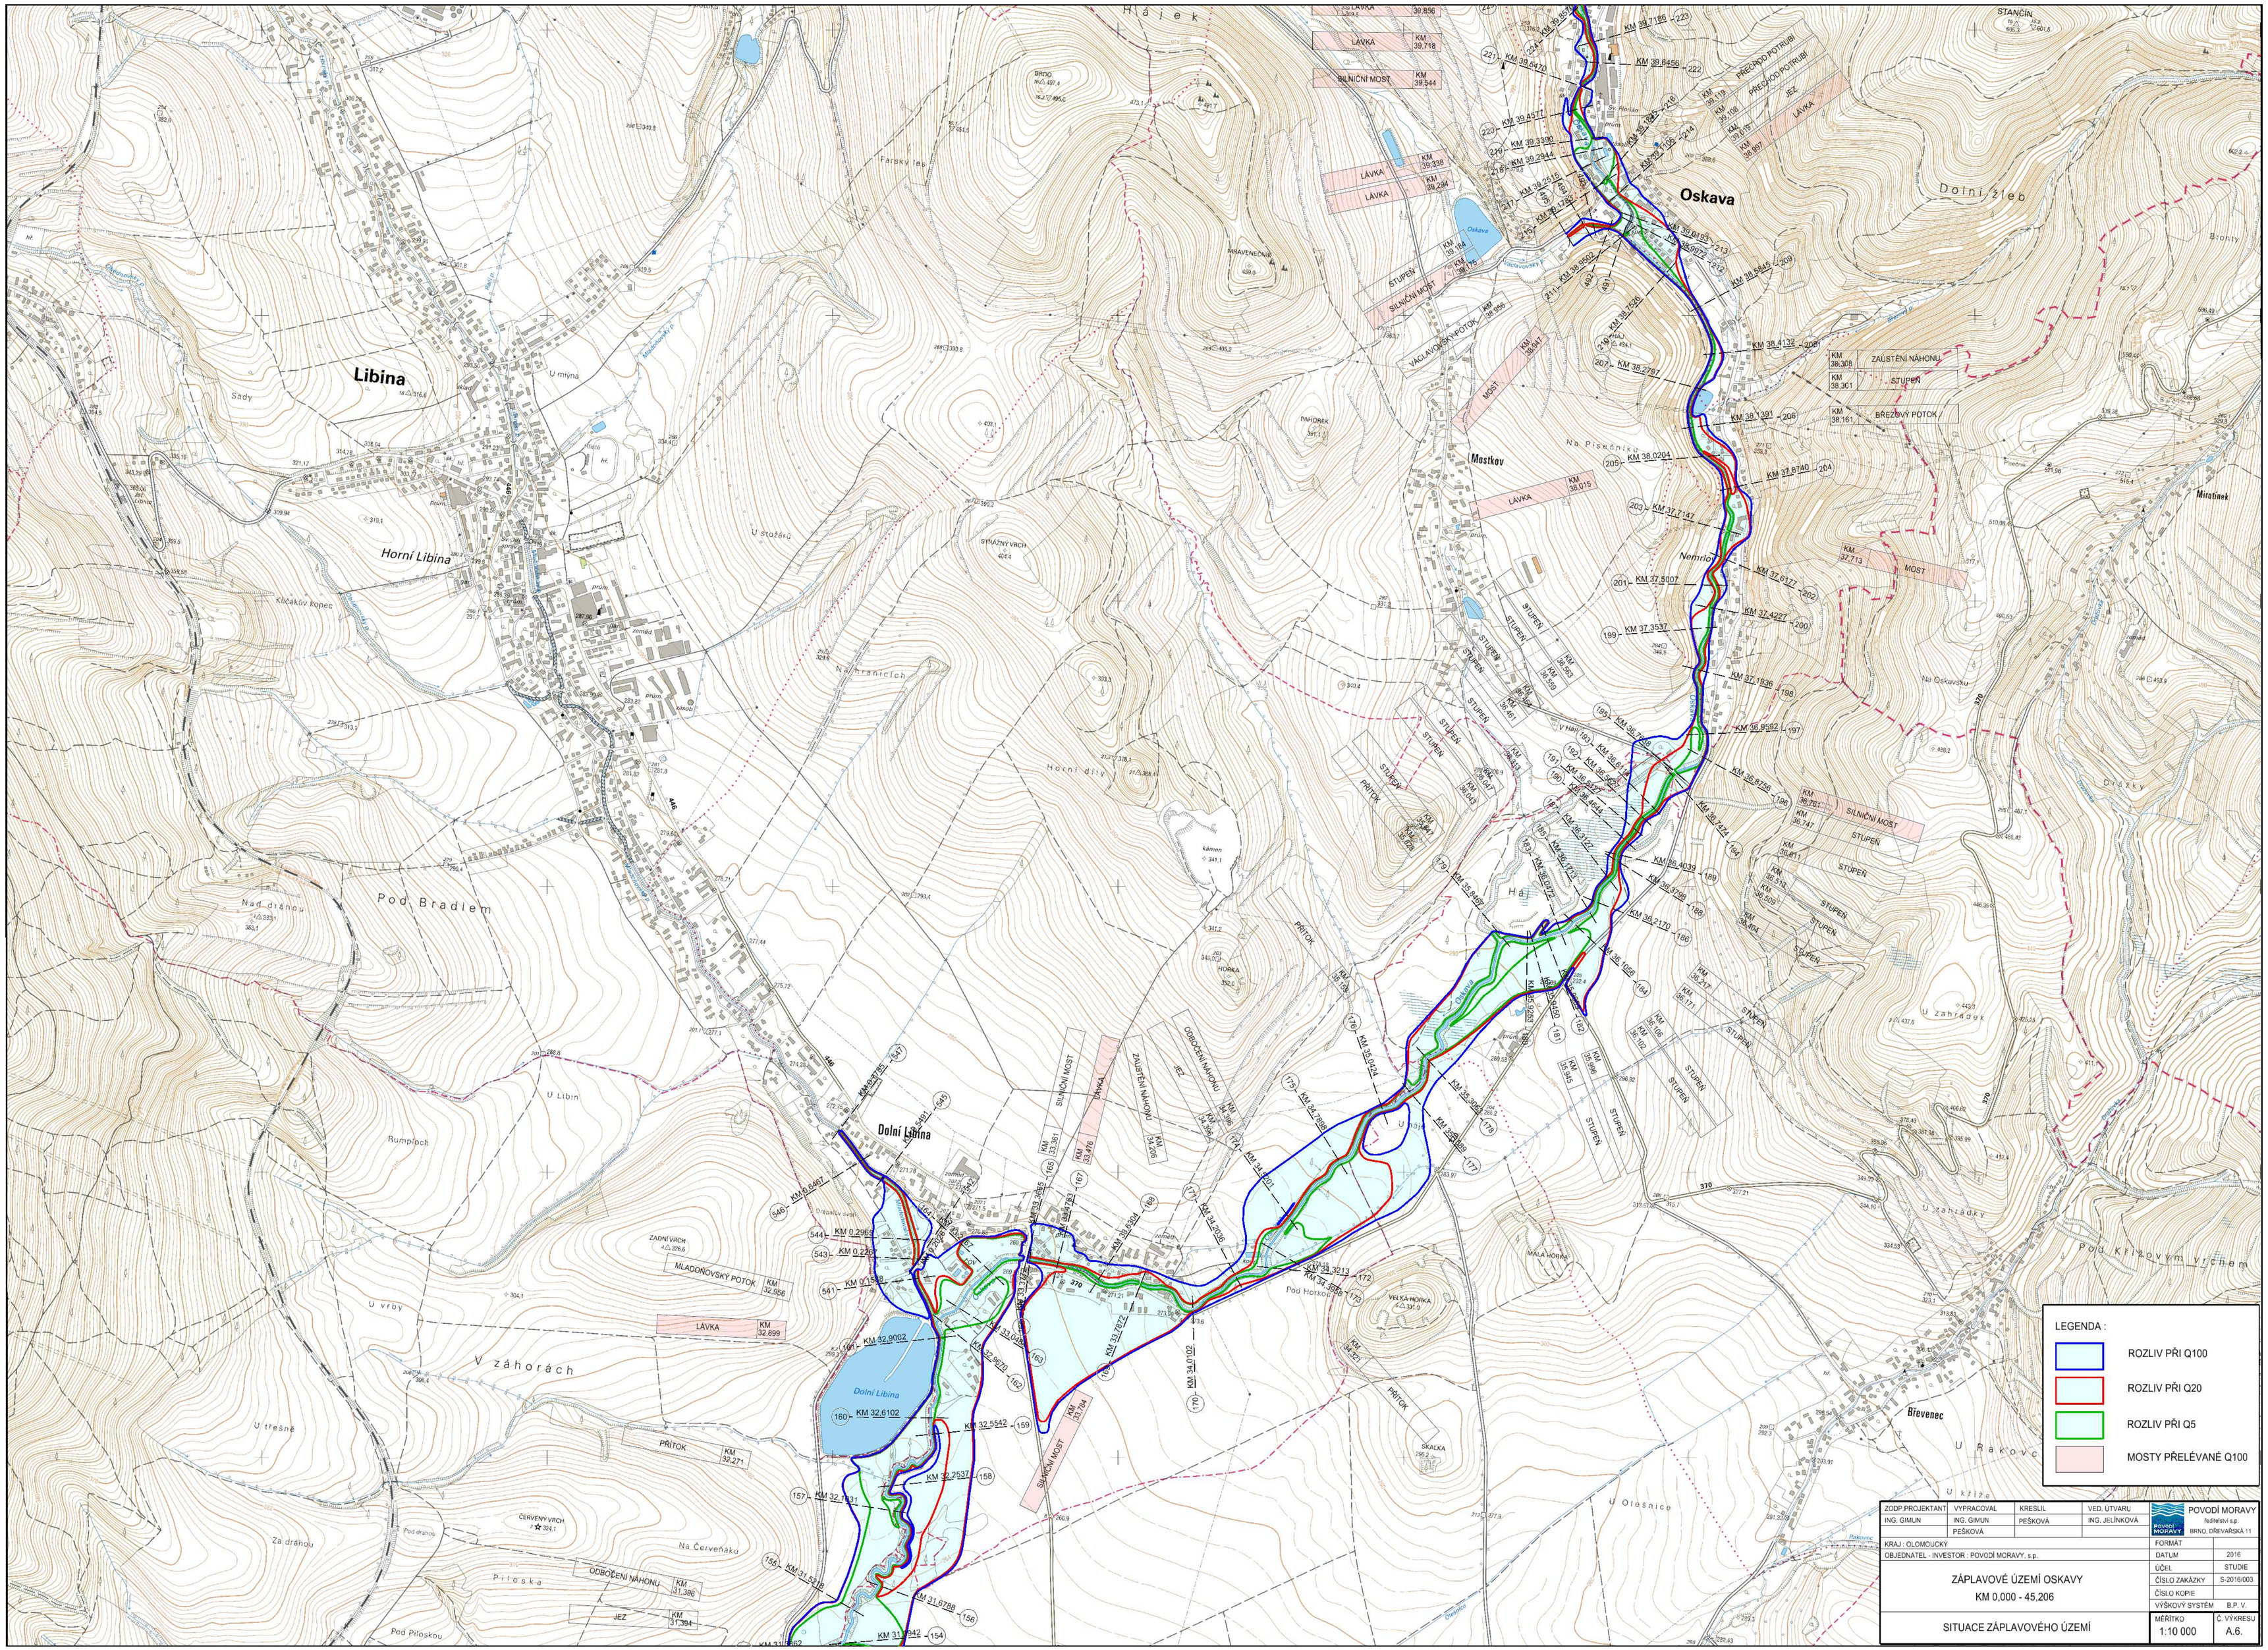

ZODP.PROJEKTANT	VYPRACOVAL	KRESLIL	VED. ÚTVARU	POVODÍ MORAVY fedilitální s.p. BRNO, DŘEVAŘSKÁ 11
ING. GIMUN	ING. GIMUN PEŠKOVÁ	PEŠKOVÁ	ING. JELÍNKOVÁ	

KRAJ : OLOMOUCKÝ	FORMÁT	
OBJEDNATEL - INVESTOR : POVODÍ MORAVY, s.p.	DATUM	2016
ZÁPLAVOVÉ ÚZEMÍ OSKAVY KM 0,000 - 45,206	ÚČEL	STUDIE
	ČÍSLO ZAKÁZKY	S-2016/003
	ČÍSLO KOPIE	
	VÝŠKOVÝ SYSTÉM	B.P. V.
SITUACE ZÁPLAVOVÉHO ÚZEMÍ	MĚŘÍTKO 1:10 000	Č. VÝKRESU A.6.