


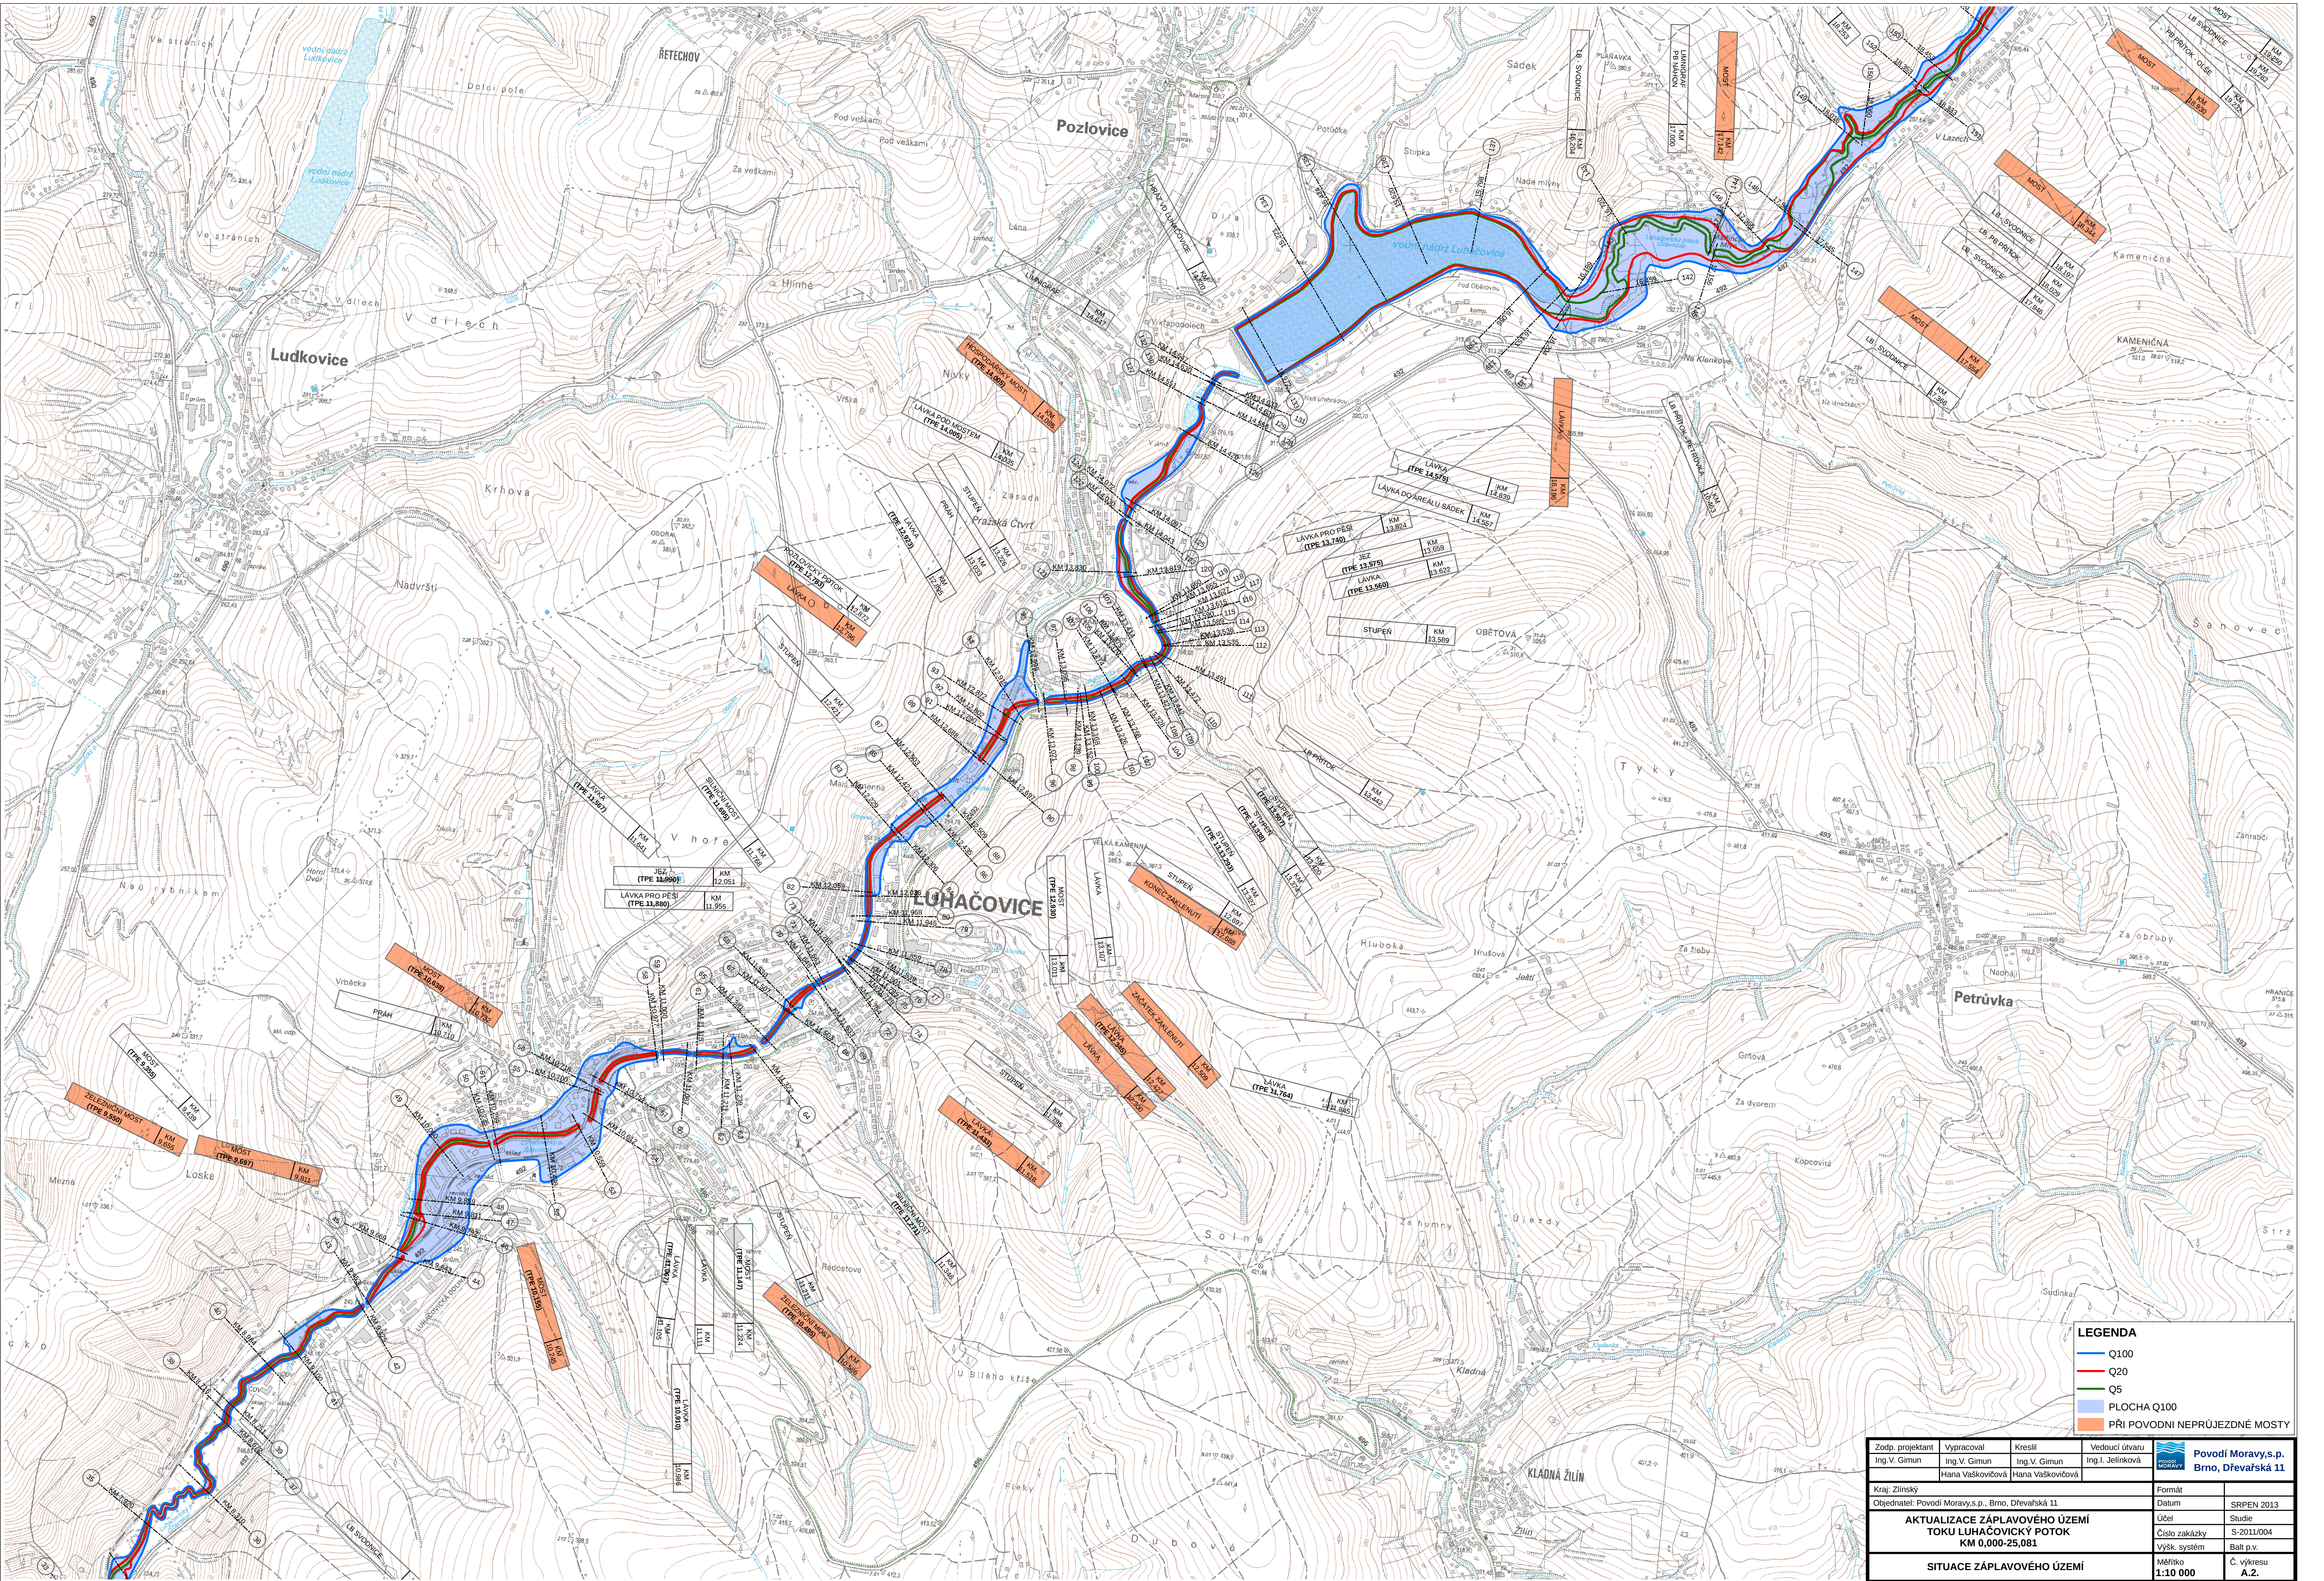

LEGENDA

- Q100
- Q20
- Q5
- PLOCHA Q100
- PŘI POVODNI NEPRŮJEZDNÉ MOSTY

Zodp. projektant Ing. V. Gimun	Vypracoval Ing. V. Gimun Hana Vaškovická	Kreslil Ing. V. Gimun Hana Vaškovická	Vedoucí úřadu Ing. I. Jelínková	 Povodí Moravy, s.p. Brno, Dřevařská 11
Kraj: Zlínský				
Objednatel: Povodí Moravy, s.p., Brno, Dřevařská 11				Formát
AKTUALIZACE ZÁPLAVOVÉHO ÚZEMÍ TOKU LUHAČOVICKÝ PŘÍTOK KM 0,000-25,081				Datum
				SRPEN 2013
				Účel
SITUACE ZÁPLAVOVÉHO ÚZEMÍ				Studie
				Číslo zakázky
				S-2011/004
				Výsk. systém
				Baň p.v.
				Měřítko
				1:10 000
				Č. výkresu
				A.2.