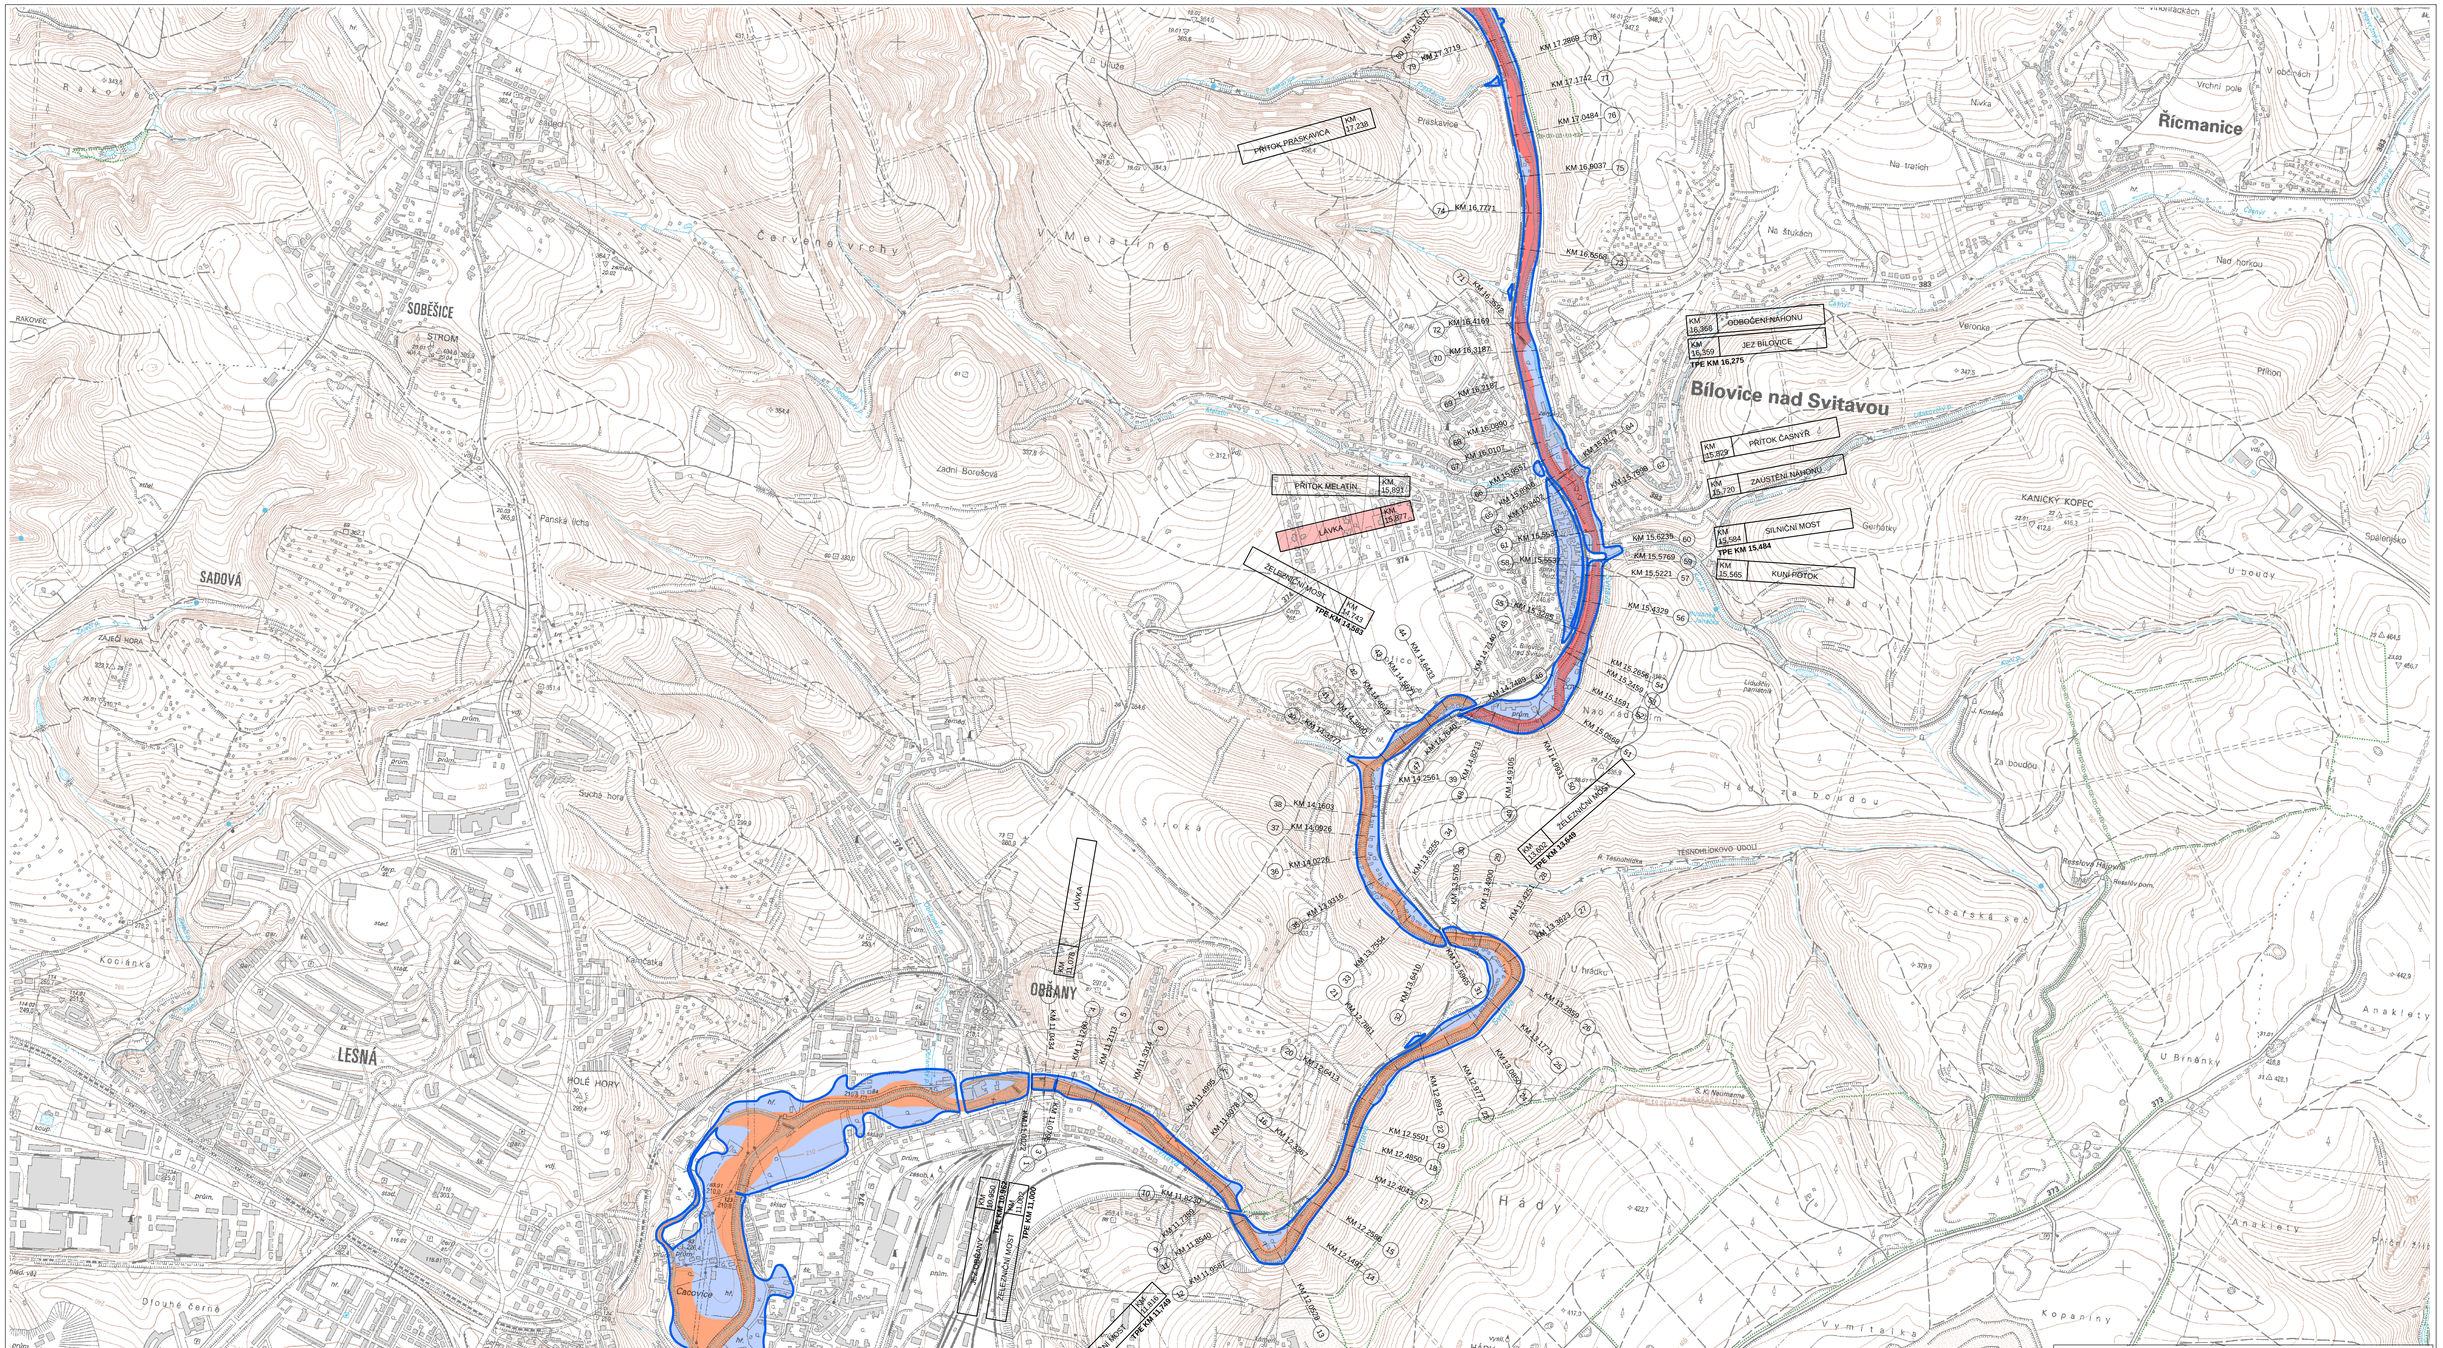

LEGENDA

- ZÚ Q100
- AKTIVNÍ ZÓNA SVITAVY PARDUBICKÝ A JM KRAJ 2011
- ZMĚNA AKTIVNÍ ZÓNY SVITAVY LETOPLAST 2012 NESTANOVENÁ
- AKTIVNÍ ZÓNA SVITAVY PO VÝSTAVBĚ PPO
- AKTIVNÍ ZÓNA KLADORUBKY A TŘEBĚTÍNKY 2013
- AKTIVNÍ ZÓNA KŘETÍNKY
- AKTIVNÍ ZÓNA KŘTINSKÉHO POTOKA 2012
- AKTIVNÍ ZÓNA SVITAVY ADAMOV 2012 NESTANOVENÁ
- AKTIVNÍ ZÓNA SVITAVY -BRNO STANOVENÁ
- PLOCHA ZÚ Q100
- PŘI POVODNI NEPRŮJEZDNÉ MOSTY

Zodp. projektant	Vypracoval	Kreslil	Vedoucí útvaru	Povodí Moravy,s.p. Brno, Dřevařská 11
Ing.V. Gimun	Ing.V. Gimun Sonja Pešková	Ing.V. Gimun Sonja Pešková	Ing.I. Jelínková	

Kraj: Jihomoravský		Formát	
Objednatel: Povodí Moravy,s.p., Brno, Dřevařská 11		Datum	DUBEN 2013
AKTUALIZACE ZÁPLAVOVÉHO ÚZEMÍ SVITAVY KM 14,743-65,140		Účel	Studie
		Číslo zakázky	S-2012/017
		Výšk. systém	Balt p.v.
SITUACE AKTIVNÍ ZÓNY ZÚ SVITAVY		Měřítko **1:10 000**	Č. výkresu **A.Z.1.**