




19.5.2010 ČOV Dluhonice po opadnutí povodně



19.5.2010 Prerov zahrádky levý břeh po opadnutí povodně



19.5.2010 Prerov zahrádky pravý břeh po opadnutí povodně

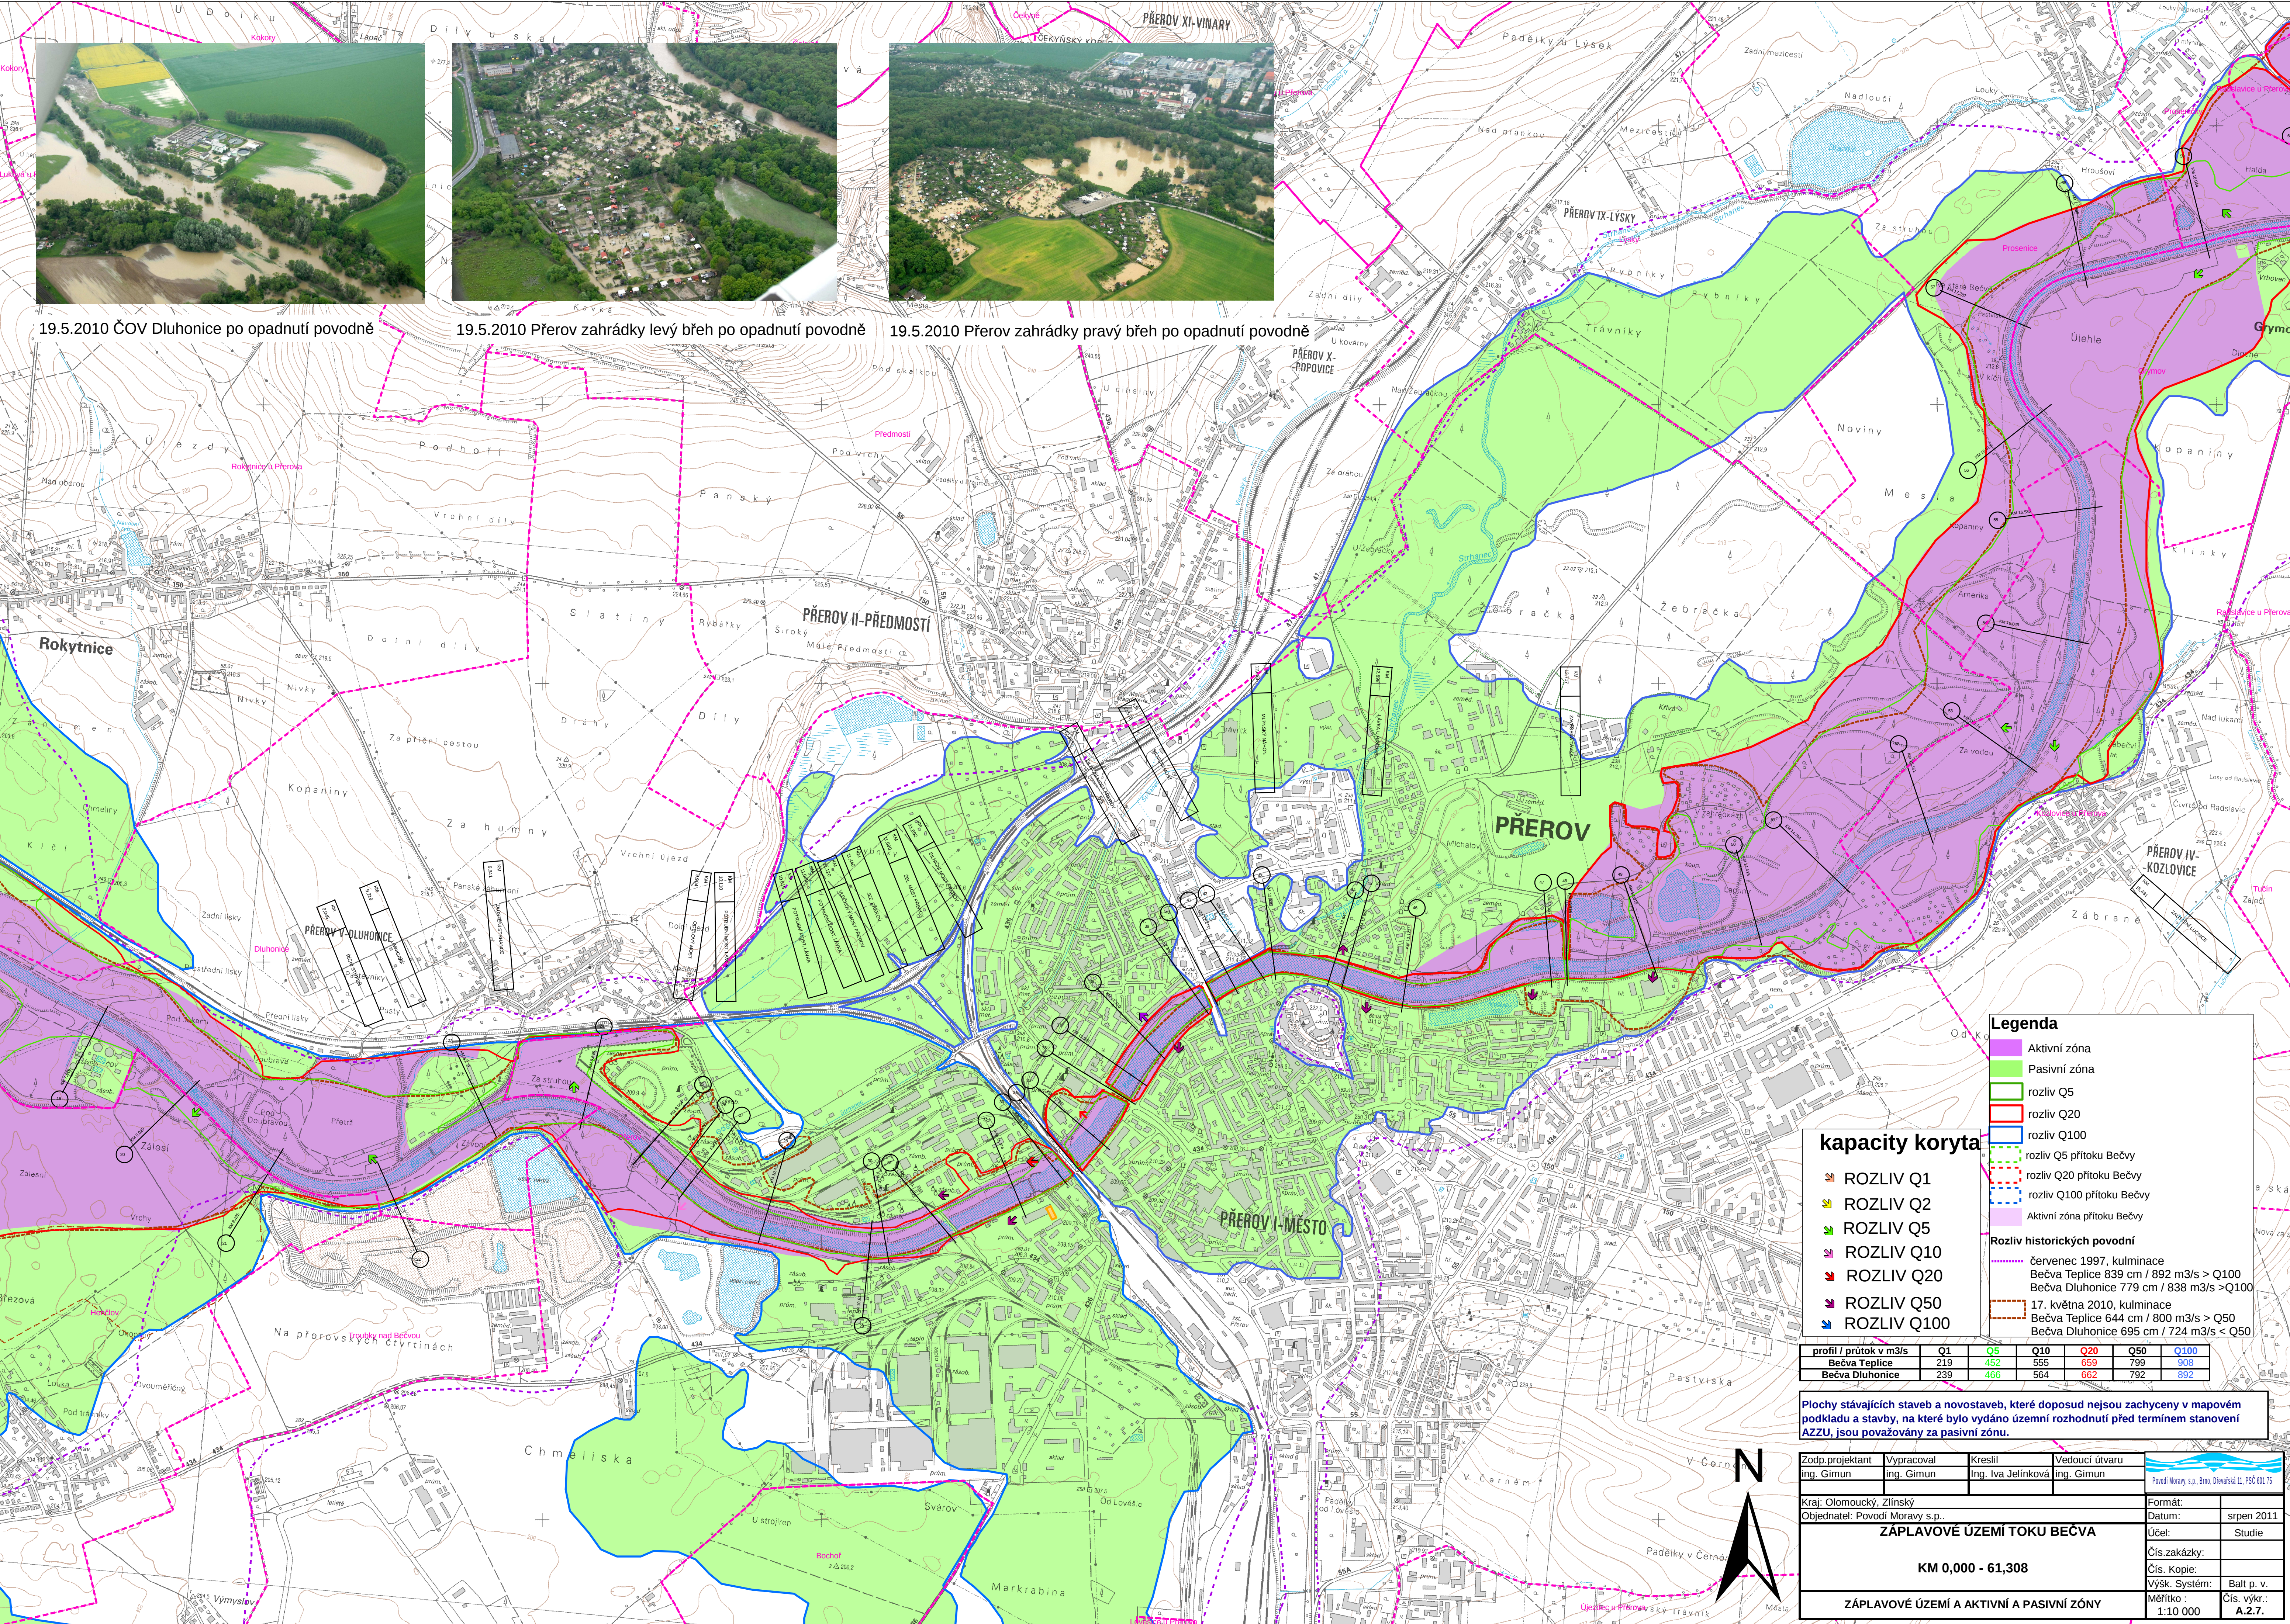

Legenda

- Aktivní zóna
- Pasivní zóna
- rozliv Q5
- rozliv Q20
- rozliv Q100
- rozliv Q5 přítoku Bečvy
- rozliv Q20 přítoku Bečvy
- rozliv Q100 přítoku Bečvy
- Aktivní zóna přítoku Bečvy

Rozliv historických povodní

- červenec 1997, kulminace
Bečva Teplice 839 cm / 892 m3/s > Q100
Bečva Dluhonice 779 cm / 838 m3/s > Q100
- 17. května 2010, kulminace
Bečva Teplice 644 cm / 800 m3/s > Q50
Bečva Dluhonice 695 cm / 724 m3/s < Q50

kapacity koryta

ROZLIV Q1	ROZLIV Q2	ROZLIV Q5	ROZLIV Q10	ROZLIV Q20	ROZLIV Q50	ROZLIV Q100
219	452	555	659	799	908	
239	466	564	662	792	892	

Plochy stávajících staveb a novostaveb, které doposud nejsou zachyceny v mapovém podkladu a stavby, na které bylo vydáno územní rozhodnutí před termínem stanovení AZZU, jsou považovány za pasivní zónu.

Zodp.projektant Ing. Gimun	Vypracoval Ing. Gimun	Kreslil Ing. Iva Jelfinková	Vedoucí útvaru Ing. Gimun	Povodí Moravy, s.p., Brno, Olešská 11, PSČ 602 15
Kraj: Olomoucký, Zlínský	Objednatel: Povodí Moravy s.p.	Formát:	Datum:	srpen 2011
ZÁPLAVOVÉ ÚZEMÍ TOKU BEČVA				Účel: Studie
KM 0,000 - 61,308				Čís.zakázky:
				Čís. kopie:
				Výšk. Systém: Balt p.v.
ZÁPLAVOVÉ ÚZEMÍ A AKTIVNÍ A PASIVNÍ ZÓNY				Měřítko: 1:10 000
				Čís. výkř.: A.2.7.