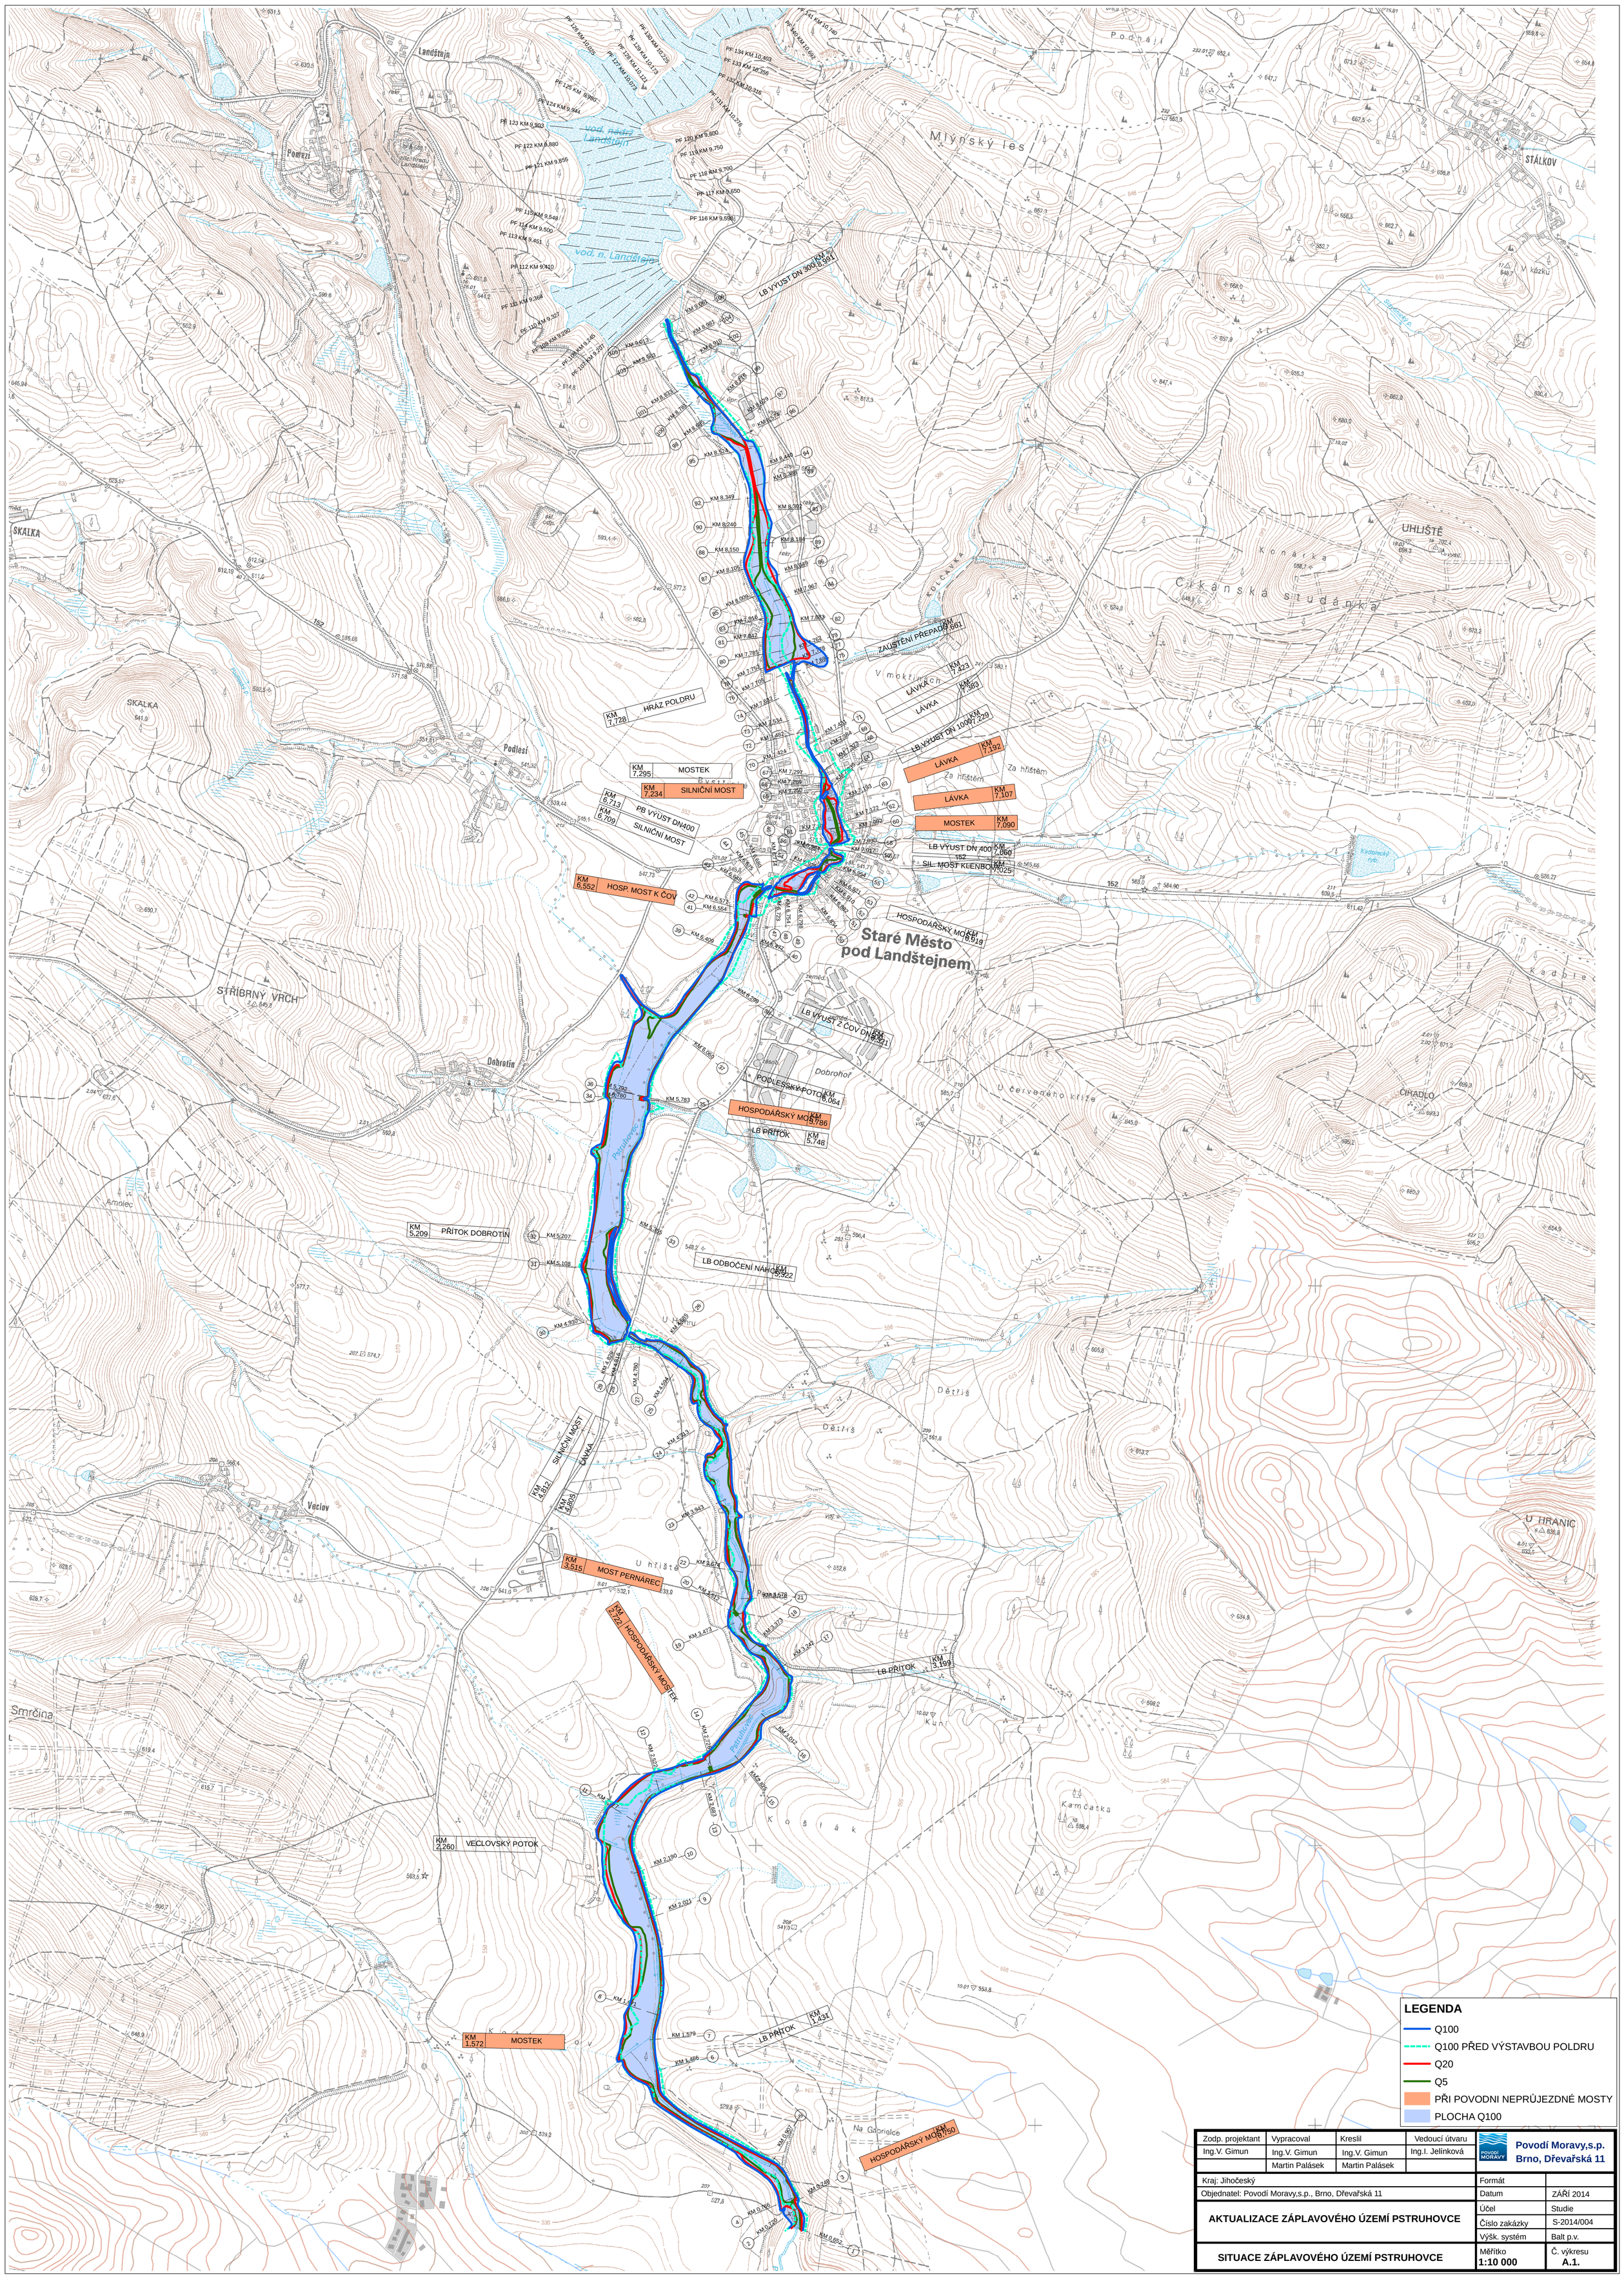

Zodp. projektant	Vypracoval	Kreslil	Vedoucí útvaru	Povodí Moravy,s.p. Brno, Dřevařská 11	
Ing.V. Gimun	Ing.V. Gimun	Ing.V. Gimun	Ing.I. Jelínková		
	Martin Palásek	Martin Palásek			
Kraj: Jihočeský				Formát	
Objednatel: Povodí Moravy,s.p., Brno, Dřevařská 11				Datum	ZÁŘÍ 2014
AKTUALIZACE ZÁPLAVOVÉHO ÚZEMÍ PSTRUHOVCE				Účel	Studie
				Číslo zakázky	S-2014/004
				Výšk. systém	Balt p.v.
SITUACE ZÁPLAVOVÉHO ÚZEMÍ PSTRUHOVCE				Měřítko 1:10 000	Č. výkresu A.1.