


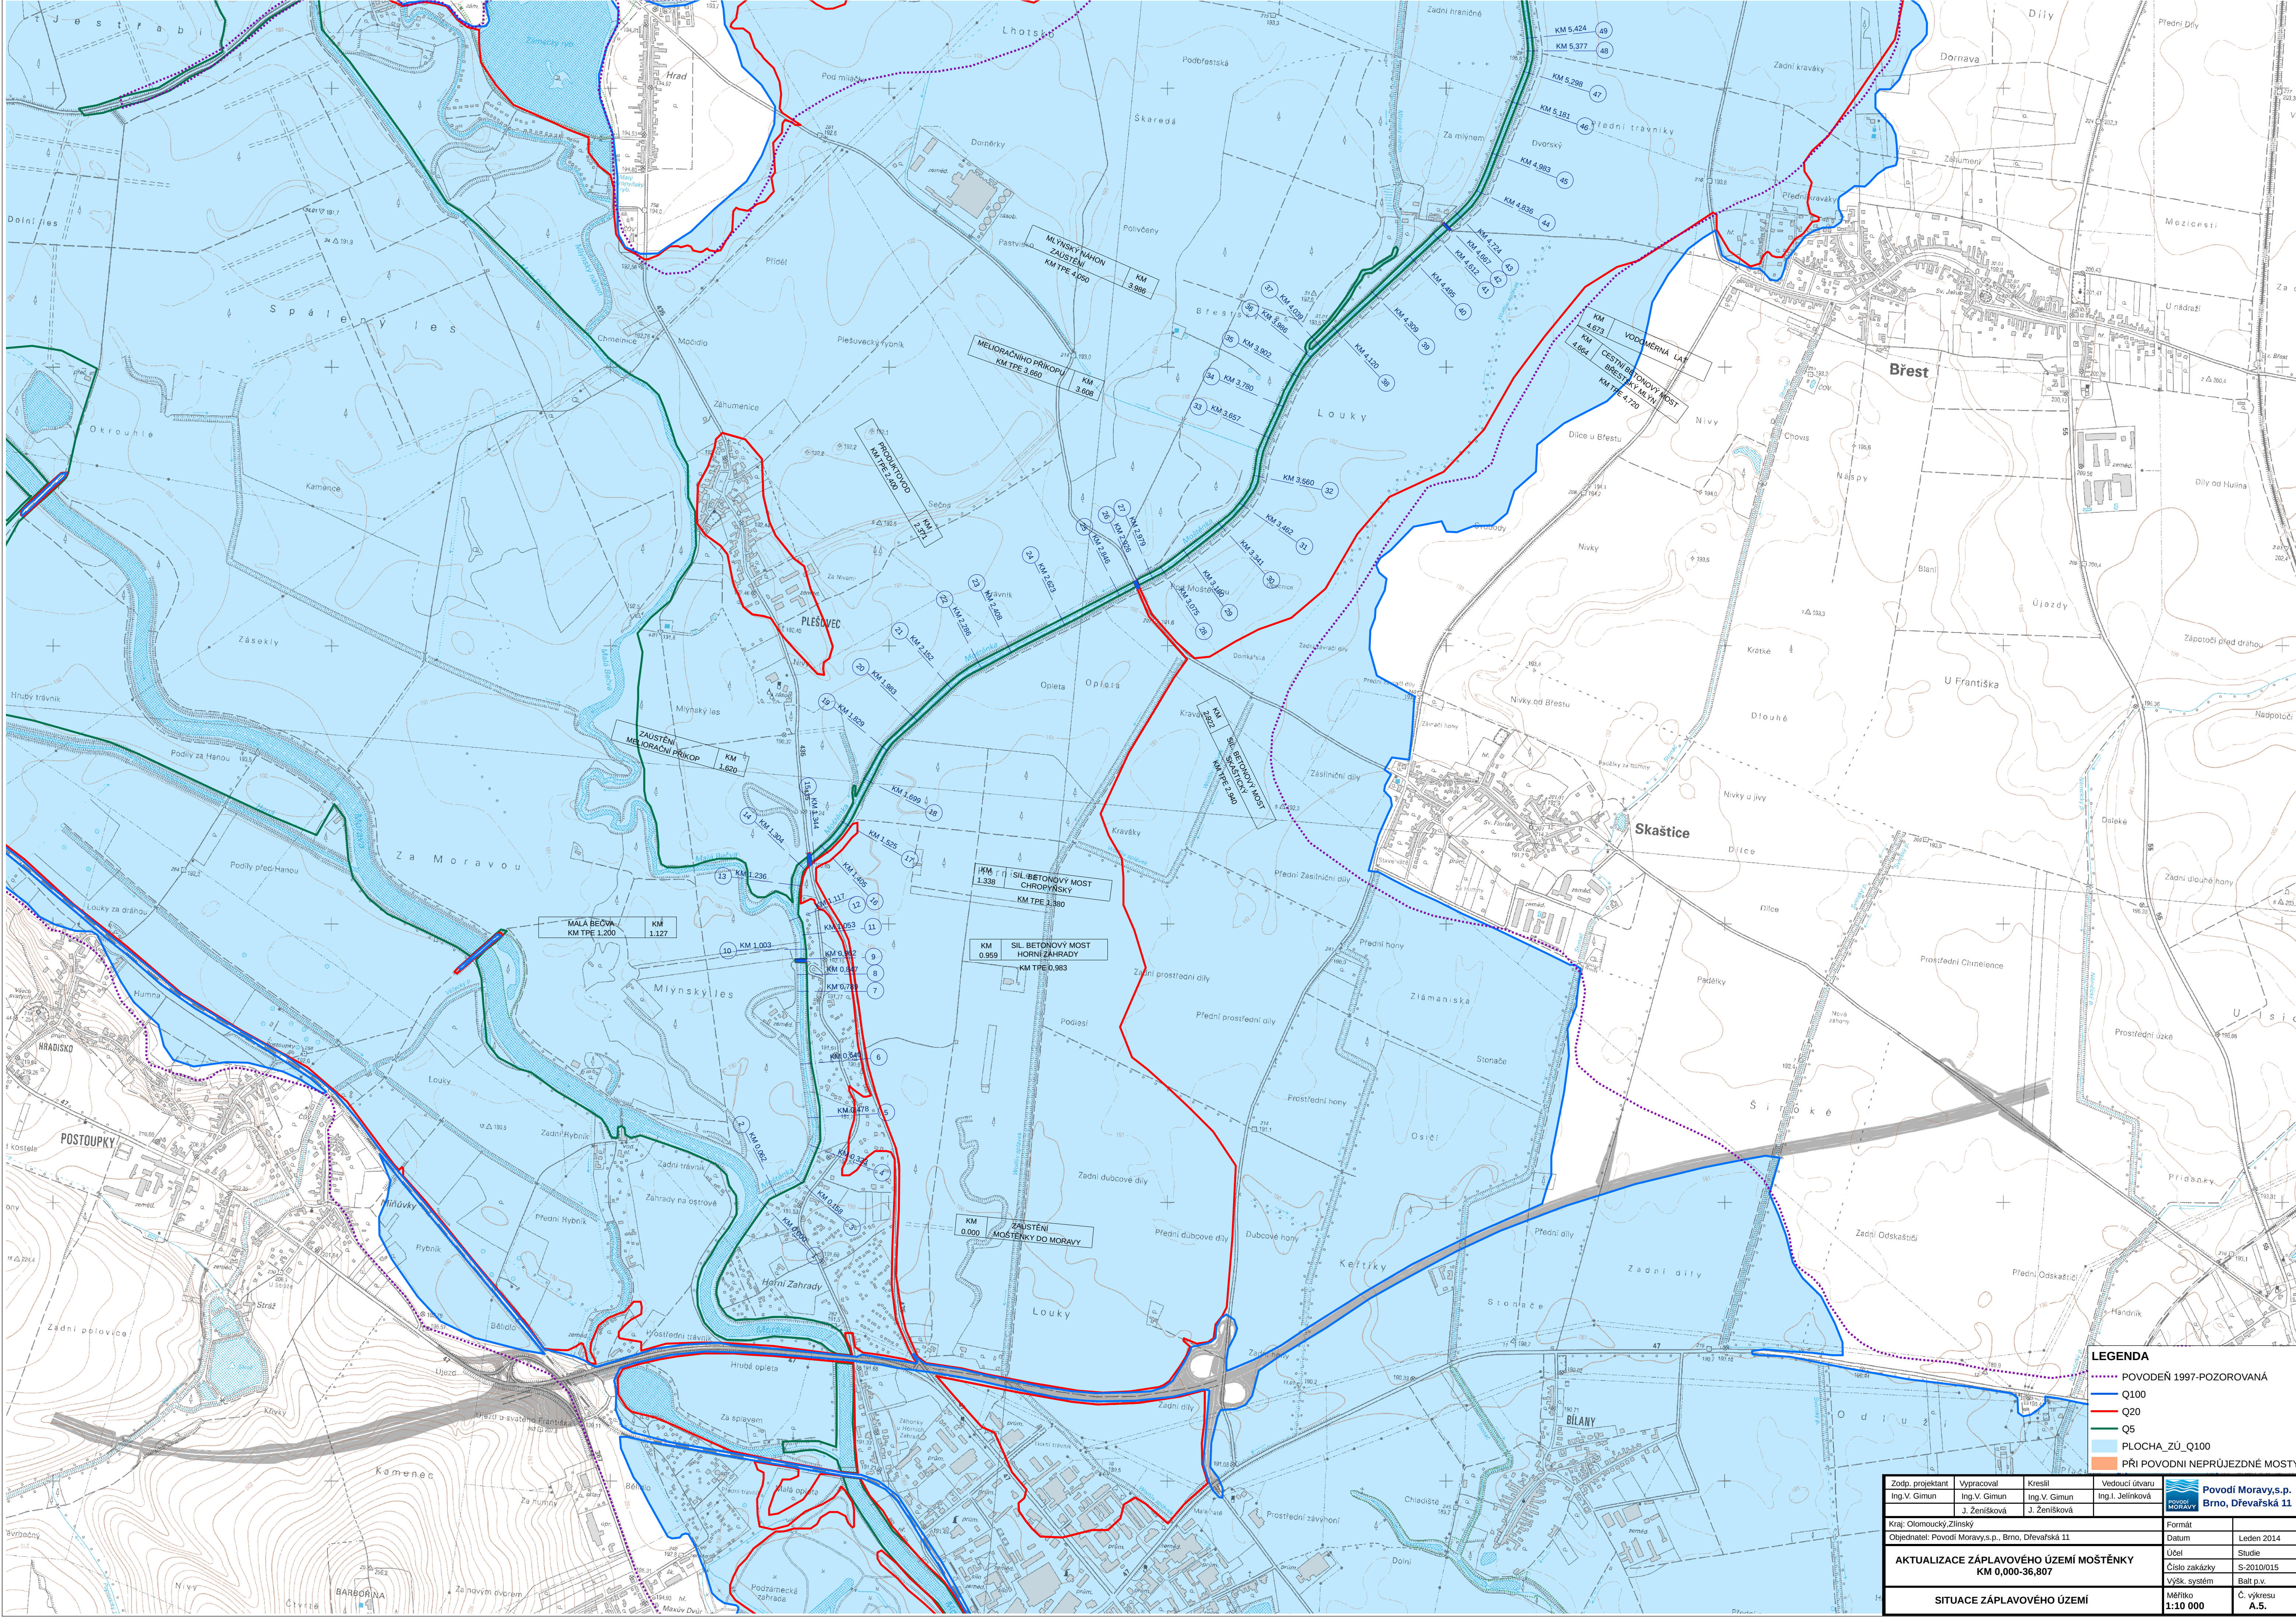

LEGENDA

- POVODEŇ 1997-POZOROVANÁ
- Q100
- Q20
- Q5
- PLOCHA ZÚ_Q100
- PŘI POVODNI NEPRŮJEZDNÉ MOSTY

Zodp. projektant Ing.V. Gimun	Vypracoval Ing.V. Gimun	Kreslil J. Ženíšková	Vedoucí útvaru Ing.I. Jelínková	 Povodí Moravy,s.p. Brno, Dřevařská 11
Kraj Olomoucký Zlínský				Formát
Objednatel: Povodí Moravy,s.p., Brno, Dřevařská 11				Datum
AKTUALIZACE ZÁPLAVOVÉHO ÚZEMÍ MOŠTĚNKÝ KM 0,000-36,807				Účel
				Číslo zakázky
				Výšk. systém
SITUACE ZÁPLAVOVÉHO ÚZEMÍ				Měřítko
				Č. výkresu